

COMUNE DI MARENE  
PROVINCIA DI CUNEO



ROBERTO DOGLIANI  
ARCHITETTO

OGGETTO:

PIANO DI RECUPERO DI INIZIATIVA PRIVATA  
(ai sensi degli artt. 27 e 30, della Legge 05.08.1978, n. 457)  
INERENTE IL COMPARTO PR 5 DEL VIGENTE P.R.G.C.

UBICAZIONE:

MARENE, via PASCHERETTO, n. 26  
FG. 16 - Mapp. 2018 - Sub. 2 - 4 - 5 - 6 - 7

RICHIEDENTE:

**FERRERO GIUSEPPE**  
Residente in MARENE (CN)  
Via TRIESTE, n. 13  
C.fisc. FRR GPP 47A13 E393G

**FERRERO MANUELA**  
Residente in CHERASCO (CN)  
Via ROMA, n. 2A  
C.fisc. FRR MNL 75C62 I4700

**AMBROGIO ORNELLA**  
Residente in MARENE (CN)  
Via TRIESTE, n. 13  
C.fisc. MBR RLL 49D53 I512T

**FERRERO MARCO**  
Residente in MARENE (CN)  
Via TRIESTE, n. 11bis  
C.fisc. FRR MRC 78A25 I470W

TAVOLA

2

STATO ATTUALE

- PIANTE AI VARI PIANI -

SCALA:  
1:100

DATA:  
Maggio 2023

IL PROGETTISTA:

Arch. Roberto DOGLIANI

Architetto  
Roberto DOGLIANI  
Ordine degli Architetti P.P.e.C.  
della Provincia di Cuneo  
n. 916


Via Vittorio Emanuele II, 55  
12062 CHERASCO (CN)

Codice Fiscale  
04818810924  
0232010048  
T 0172.488034  
C 338.330909  
F r.dogliani@libero.it  
P.C. roberto.dogliani@archwipac.it


Disegno di proprietà dello Studio Roberto DOGLIANI e protetto a termini di Legge.



PLANIMETRIA PIANO TERRA

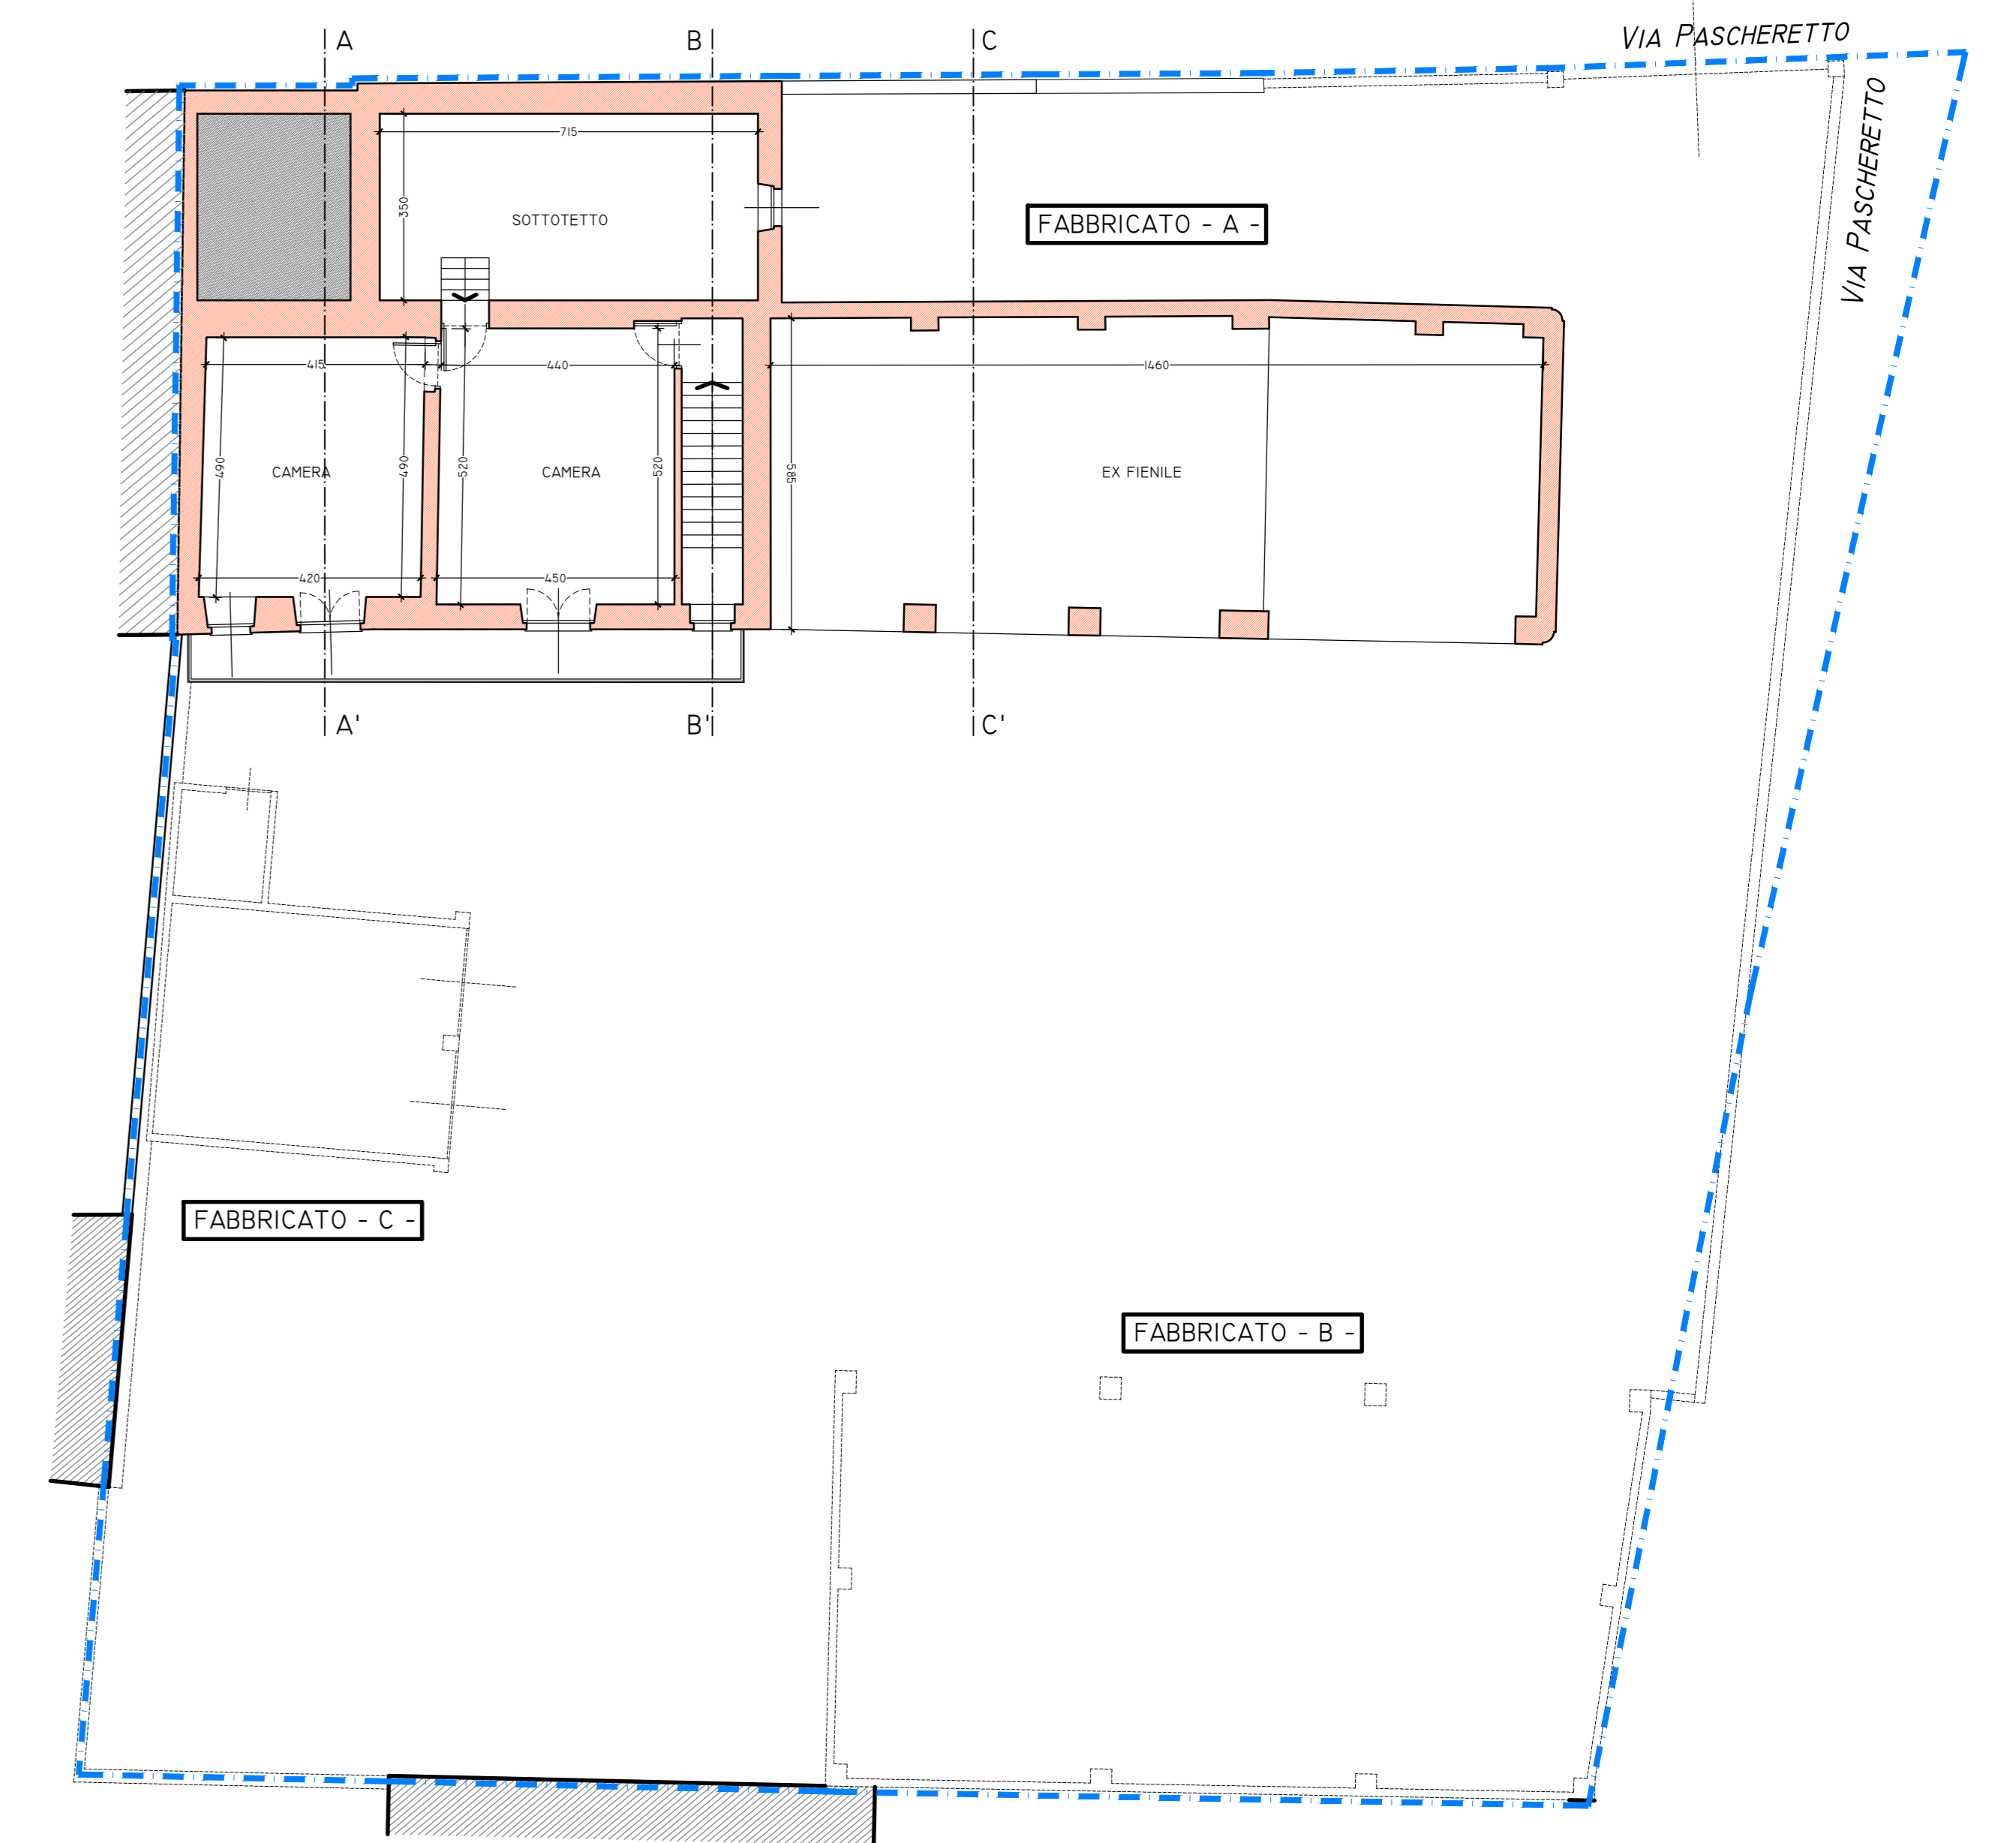

PIANTA PIANO PRIMO

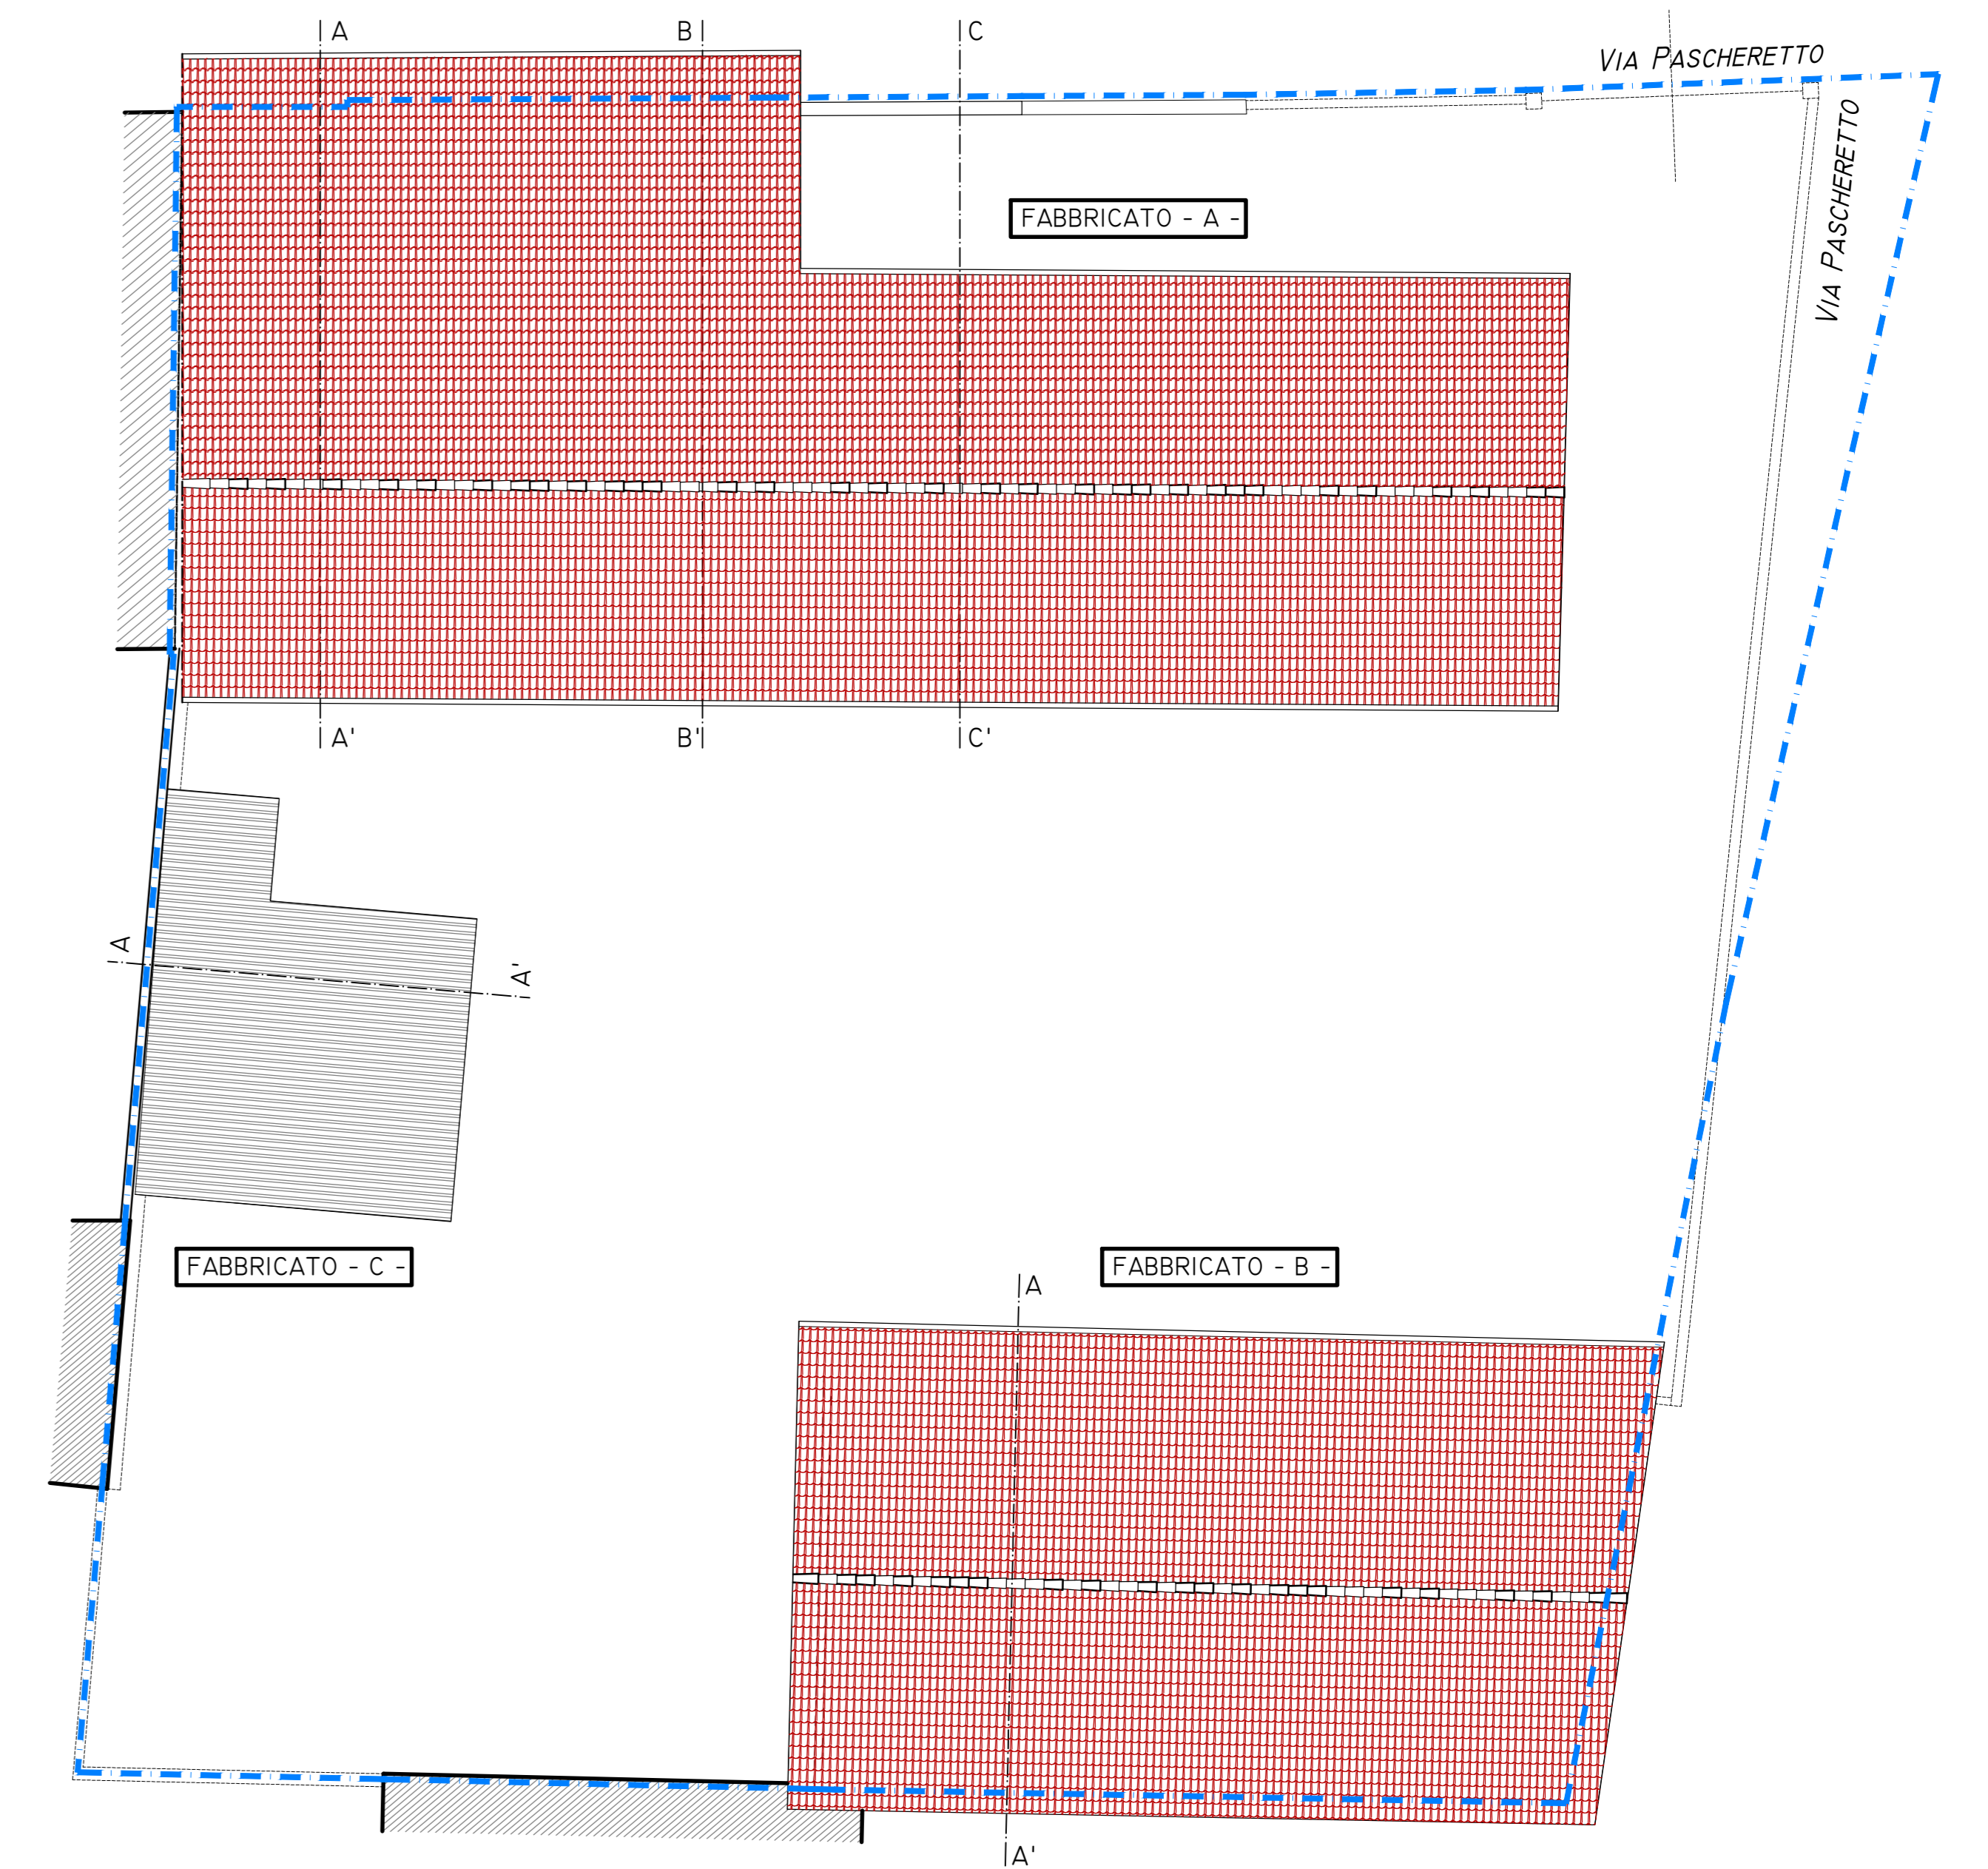

PIANTA COPERTURE

--- PROFILO COMPARTO PR 5