

COMUNE DI MARENE
PROVINCIA DI CUNEO



OGGETTO:

PIANO DI RECUPERO DI INIZIATIVA PRIVATA
 (ai sensi degli artt. 27 e 30, della Legge 05.08.1978, n. 457)
 INERENTE IL COMPARTO PR 5 DEL VIGENTE P.R.G.C.

UBICAZIONE:

MARENE, via PASCHERETTO, n. 26
 FG. 16 - Mapp. 2018 - Sub. 2 - 4 - 5 - 6 - 7

RICHIEDENTE:

FERRERO GIUSEPPE
 Residente in MARENE (CN)
 Via TRIESTE, n. 13
 C.fisc. **FRR GPP 47A13 E393G**

FERRERO MANUELA
 Residente in CHERASCO (CN)
 Via ROMA, n. 9A
 C.fisc. **FRR MNL 75C62 I4700**

AMBROGIO ORNELLA
 Residente in MARENE (CN)
 Via TRIESTE, n. 13
 C.fisc. **MBR RLL 49D53 I512T**

FERRERO MARCO
 Residente in MARENE (CN)
 Via TRIESTE, n. 11bis
 C.fisc. **FRR MRC 78A25 I470W**

TAVOLA
1

STATO ATTUALE

- INQUADRAMENTO CARTOGRAFICO -
 - INQUADRAMENTO PLANO-ALTIMETRICO ESTESO AL CONTORNO DEL LOTTO -

SCALA: **VARIE** DATA: **Maggio 2023**


IL PROGETTISTA:

Arch. Roberto DOGLIANI

Disegno di proprietà dello Studio Roberto DOGLIANI e protetto a termini di Legge.


Architetto
Roberto DOGLIANI
 Ordine degli Architetti P.P.E.C.
 della Provincia di Cuneo
 n. 916
 Via Vittorio Emanuele II, 55
 12062 CHERASCO (CN)
 Codice Fiscale
DGL RRT 69824 8111C
 Partita IVA
02320150048
 T 0172-488034
 C 338-5309609
 E r.dogliani@libero.it
 P/C
 roberto.dogliani@archiworkshop.it

ESTRATTO DELLA MAPPA CATASTALE - SCALA 1:2000

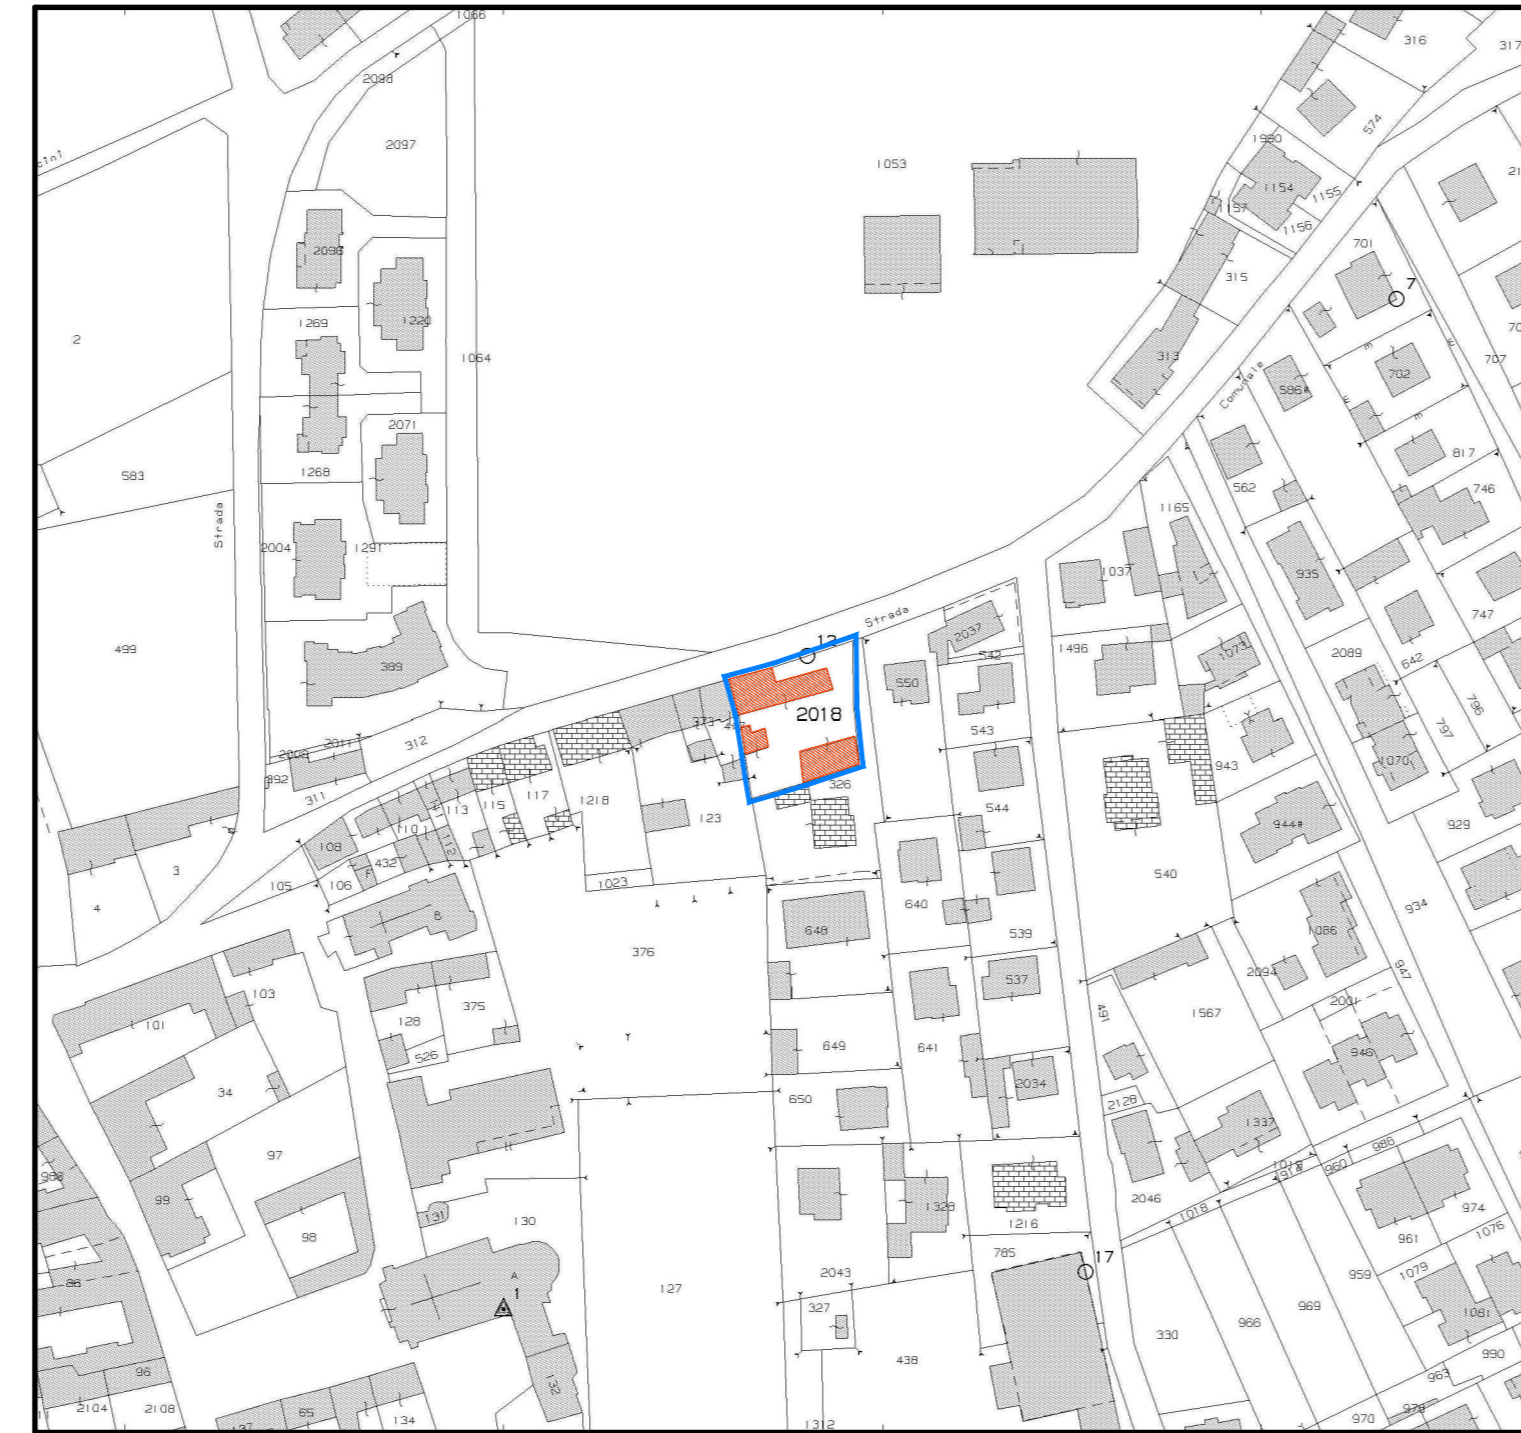

— PERIMETRAZIONE COMPARTO DI INTERVENTO (FG I6 - MAPPALE 2018)
 ■ FABBRICATI OGGETTO DI PIANO DI RECUPERO (STATO ATTUALE)

ESTRATTO DEL P.R.G.C. VIGENTE - SCALA 1:1000

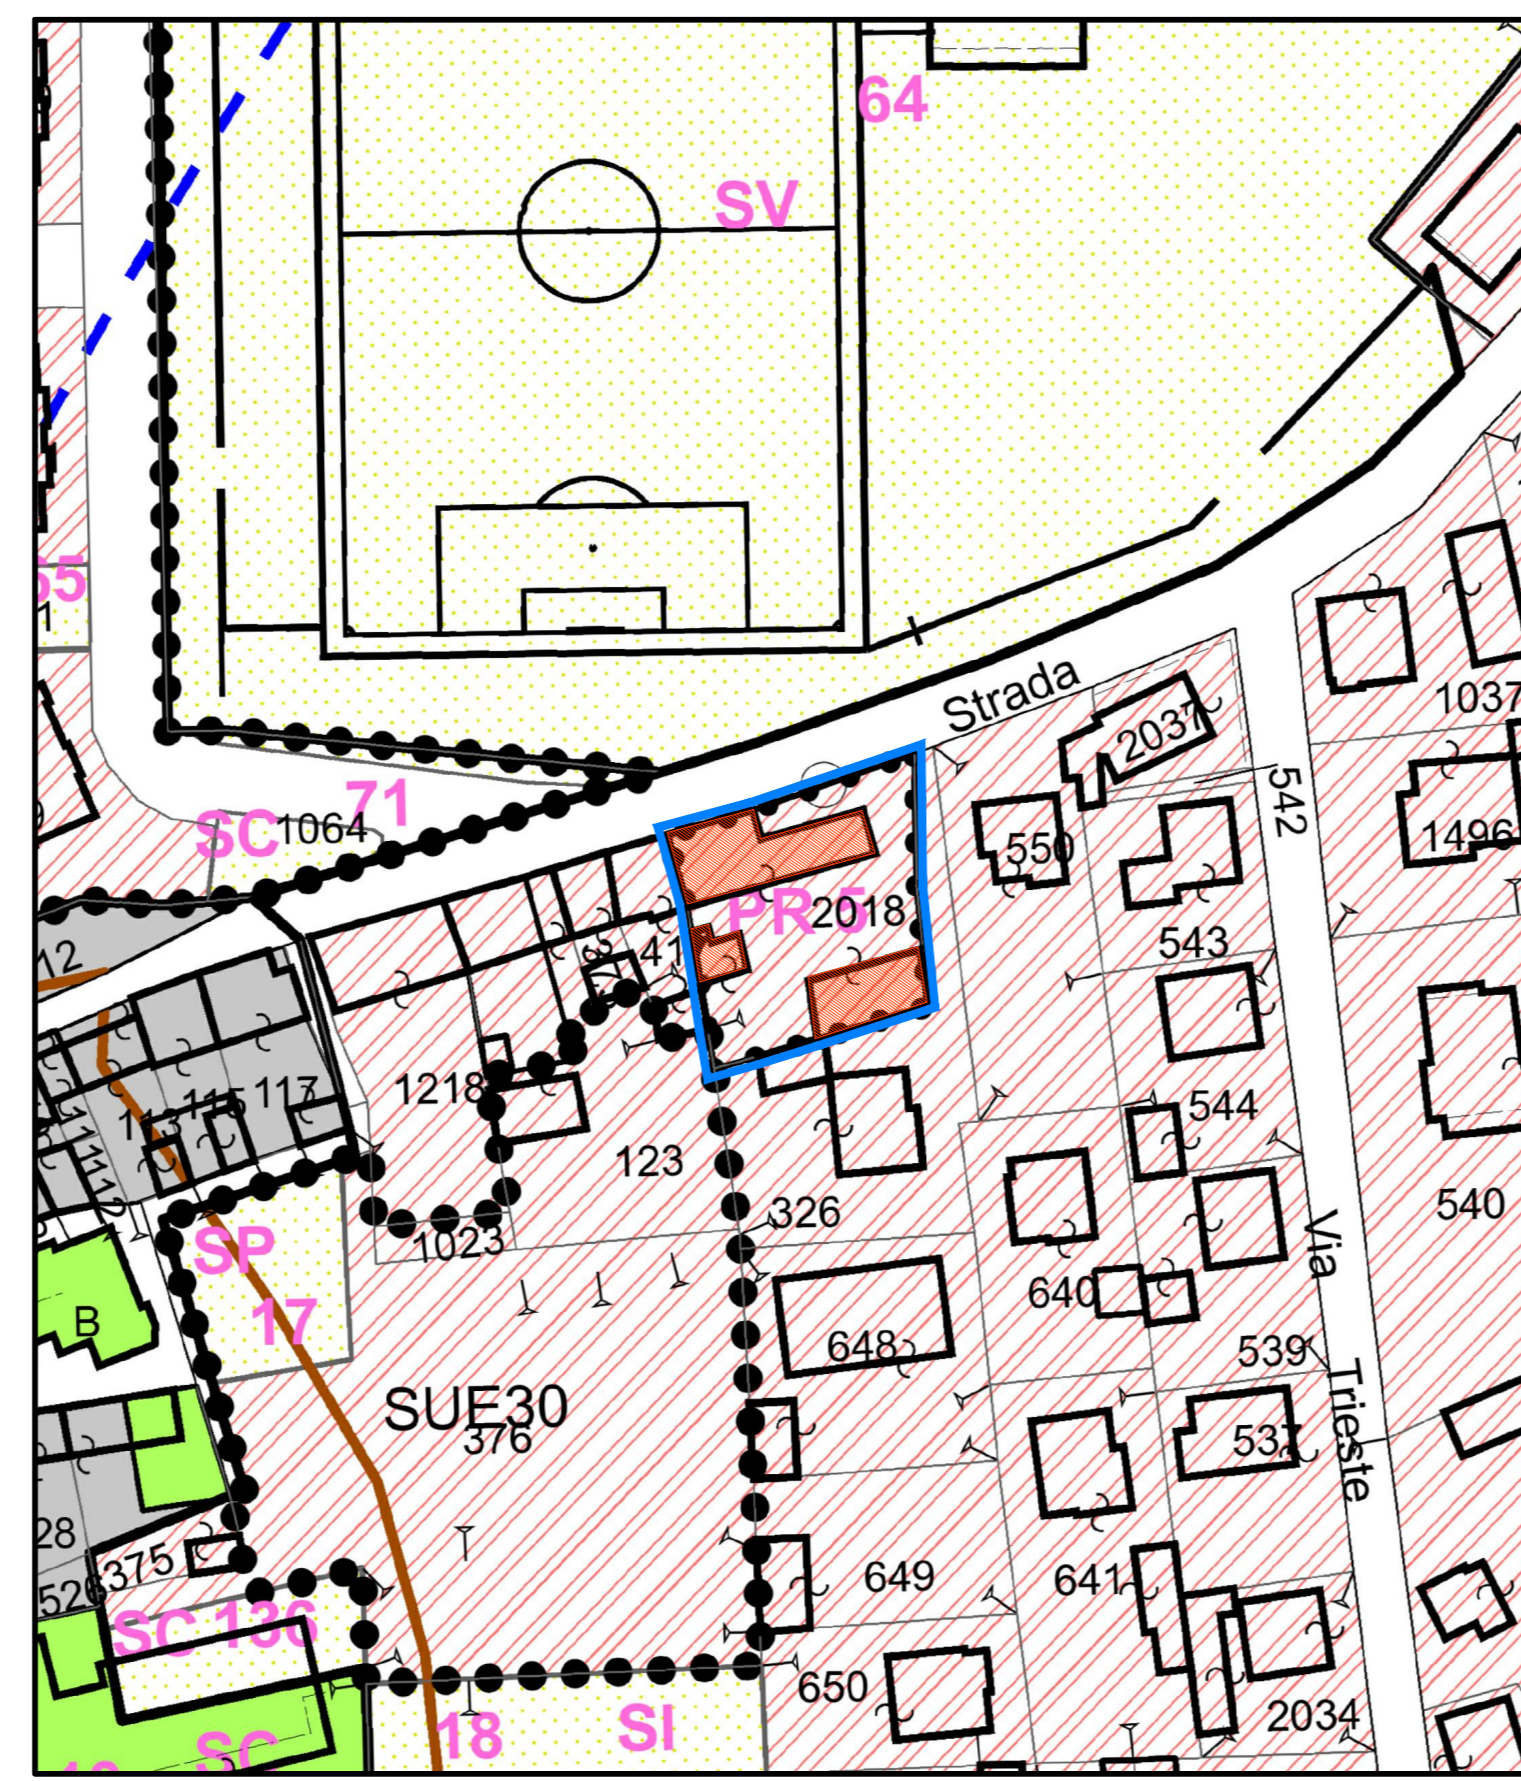

— PERIMETRAZIONE COMPARTO DI INTERVENTO (FG I6 - MAPPALE 2018)
 ■ FABBRICATI OGGETTO DI PIANO DI RECUPERO (STATO ATTUALE)

INGRANDIMENTO PLANO-ALTIMETRICO ESTESO AL CONTORNO DEL LOTTO - SCALA 1:200



— PERIMETRAZIONE COMPARTO DI INTERVENTO (FG I6 - MAPPALE 2018)
 ■ FABBRICATI OGGETTO DI PIANO DI RECUPERO (STATO ATTUALE)
 * QUOTA ALTIMETRICA DI RIFERIMENTO
 * QUOTE ALTIMETRICHE RELATIVE
 * QUOTE PLANIMETRICHE