

**COMUNE DI MARENE**  
**PROVINCIA DI CUNEO**



**OGGETTO:**  
**PIANO DI RECUPERO DI INIZIATIVA PRIVATA**  
 (ai sensi degli artt. 27 e 30, della Legge 05.08.1978, n. 457)  
**INERENTE IL COMPARTO PR 5 DEL VIGENTE P.R.G.C.**  
 (TAVOLA SOSTITUTIVA)

**UBICAZIONE:**  
 MARENE, via PASCHERETTO, n. 26  
 FG. 16 - Mapp. 2018 - Sub. 2 - 4 - 5 - 6 - 7

**RICHIEDENTE:**  
**FERRERO GIUSEPPE**  
 Residente in MARENE (CN)  
 Via TRIESTE, n. 13  
 C.fisc. **FRR GPP 47A13 E393G**  
**FERRERO MANUELA**  
 Residente in CHERASCO (CN)  
 Via ROMA, n. 9A  
 C.fisc. **FRR MNL 75C62 I4700**  
**AMBROGIO ORNELLA**  
 Residente in MARENE (CN)  
 Via TRIESTE, n. 13  
 C.fisc. **MBR RLL 49D53 I512T**  
**FERRERO MARCO**  
 Residente in MARENE (CN)  
 Via TRIESTE, n. 11bis  
 C.fisc. **FRR MRC 78A25 I470W**

**TAVOLA**  
**7/B**

**STATO DI PROGETTO**

- PROSPETTI E SEZIONI -

**SCALA:** 1:100  
**DATA:** Febbraio 2024

**IL PROGETTISTA:**


Arch. Roberto DOGLIANI

Architetto  
**Roberto DOGLIANI**  
 Ordine degli Architetti P.P.E.C.  
 della Provincia di Cuneo  
 n. 916  
 Via Vittorio Emanuele II, 55  
 12062 CHERASCO (CN)  
 Codice Fiscale  
**DEL RNT 69R24 B11C**  
 Partita IVA  
**0232010048**  
**T 0172 488034**  
**C 338.539569**  
 E [r.dogliani@libero.it](mailto:r.dogliani@libero.it)  
 PEC  
[roberto.dogliani@archwork4pec.it](mailto:roberto.dogliani@archwork4pec.it)


Disegno di proprietà dello Studio Roberto DOGLIANI e protetto a termini di Legge.




PROSPETTO EST (SU VIA PASCHERETTO)

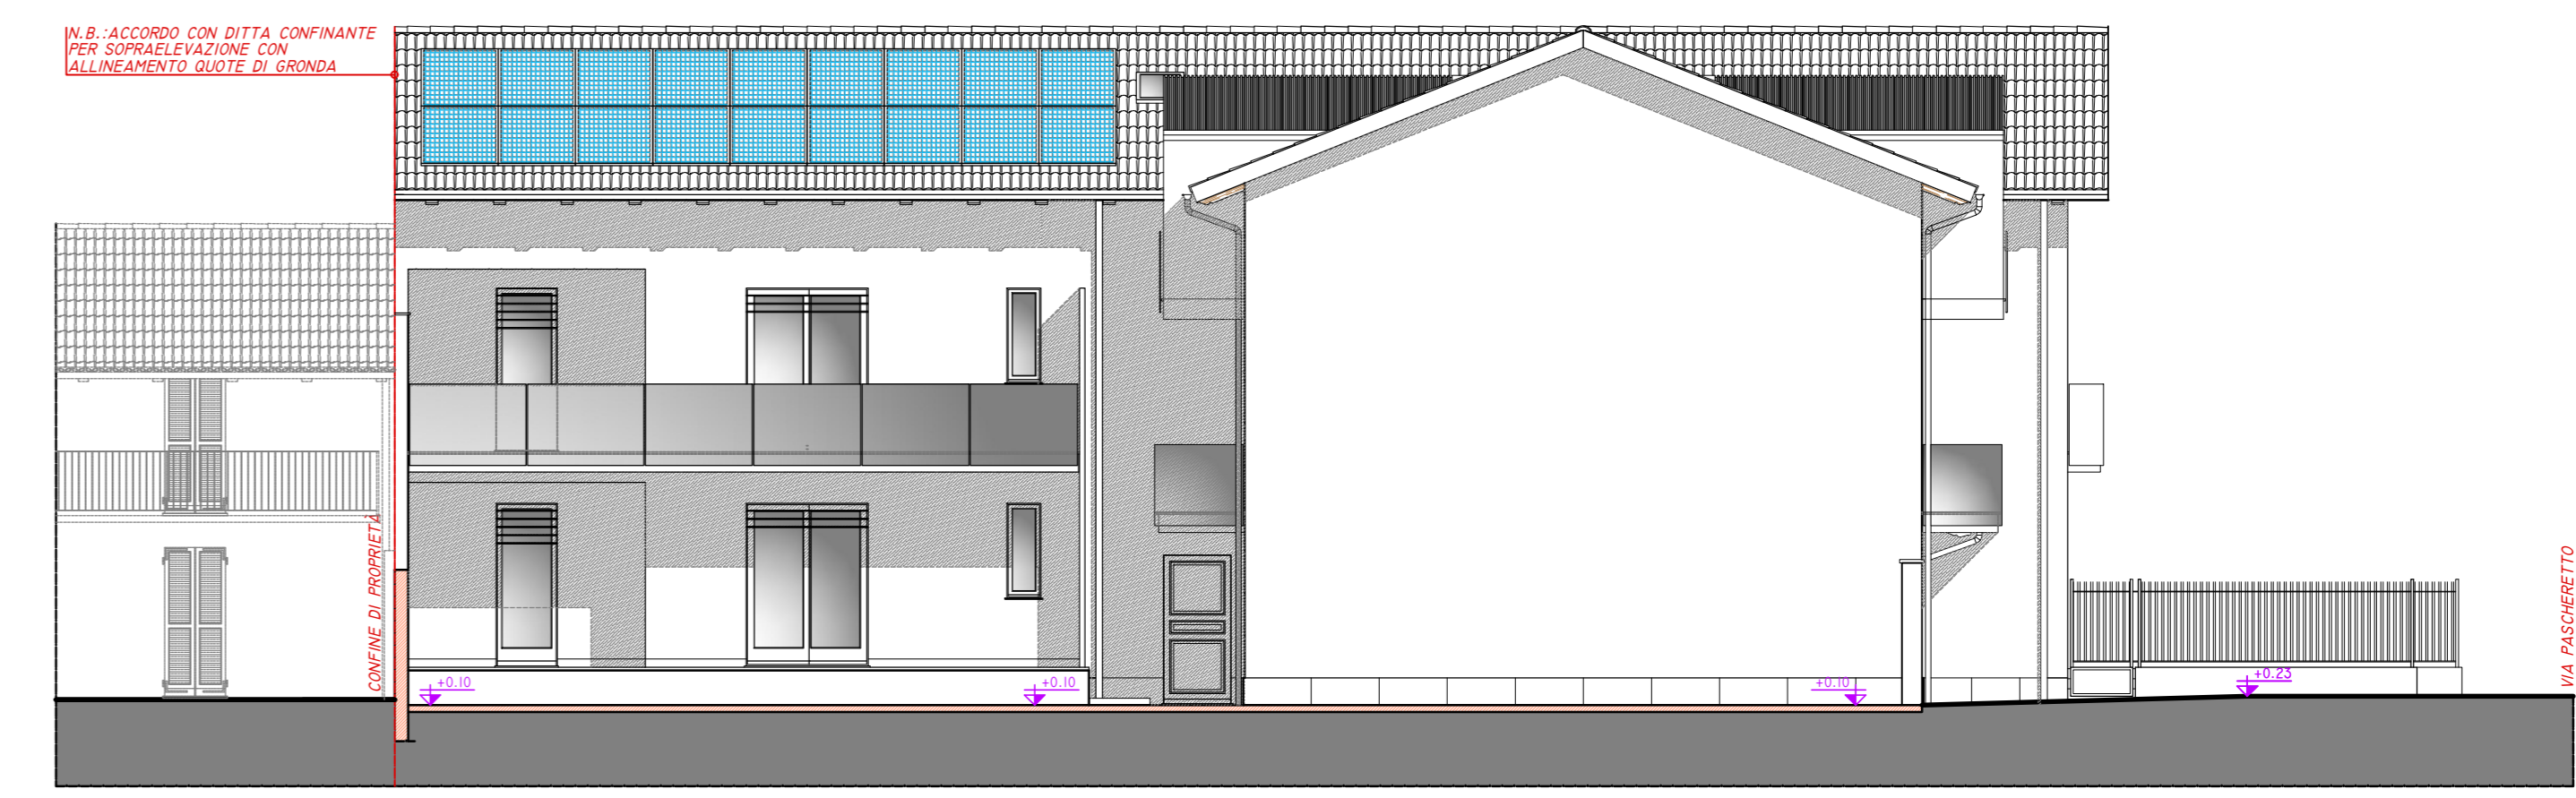


PROSPETTO SUD

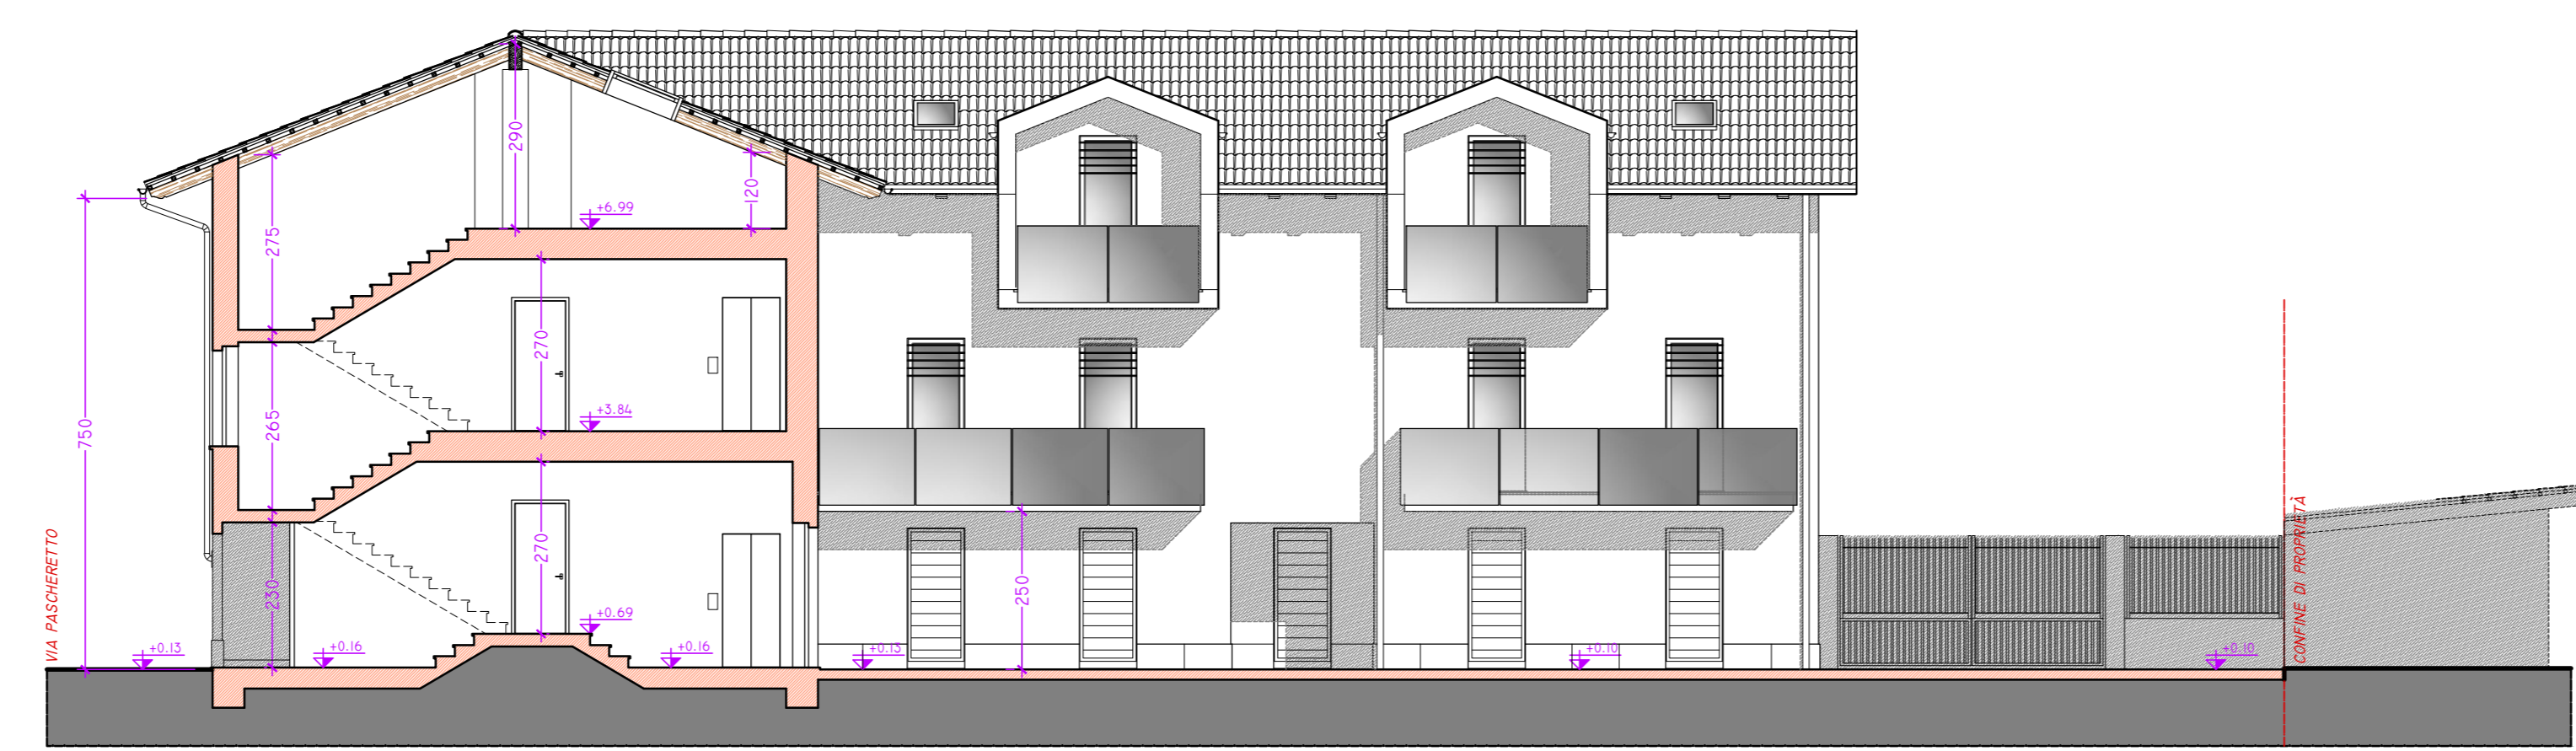


SEZIONE B-B'

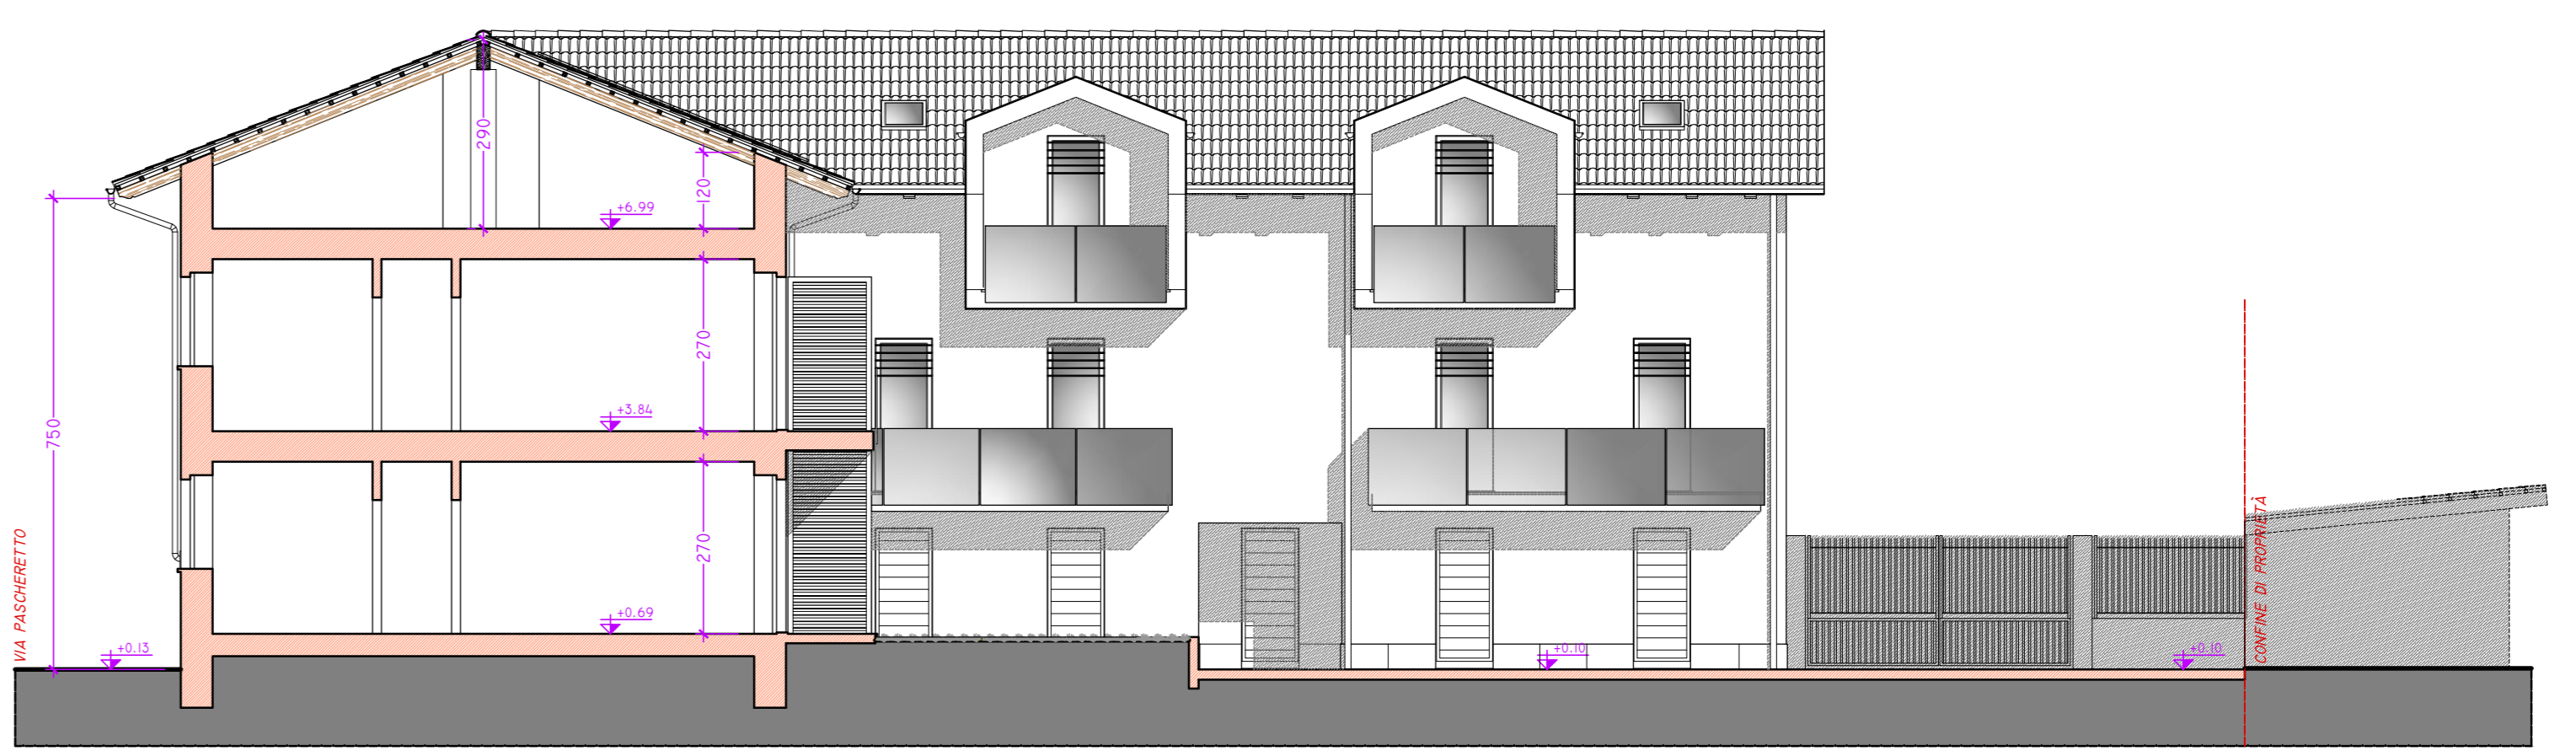

SEZIONE A-A'

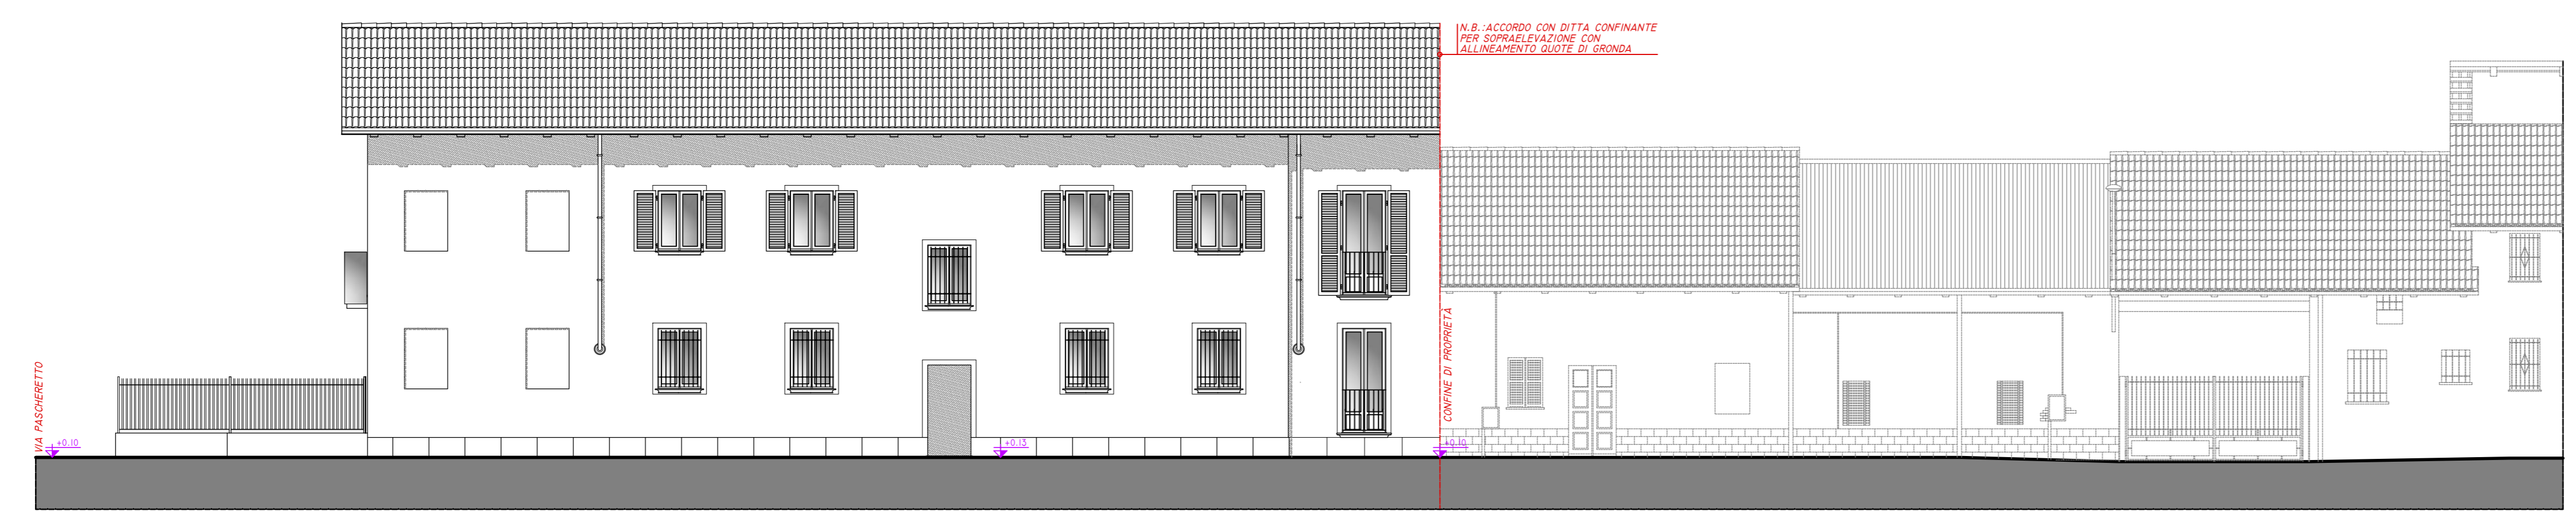

PROSPETTO NORD (SU VIA PASCHERETTO)

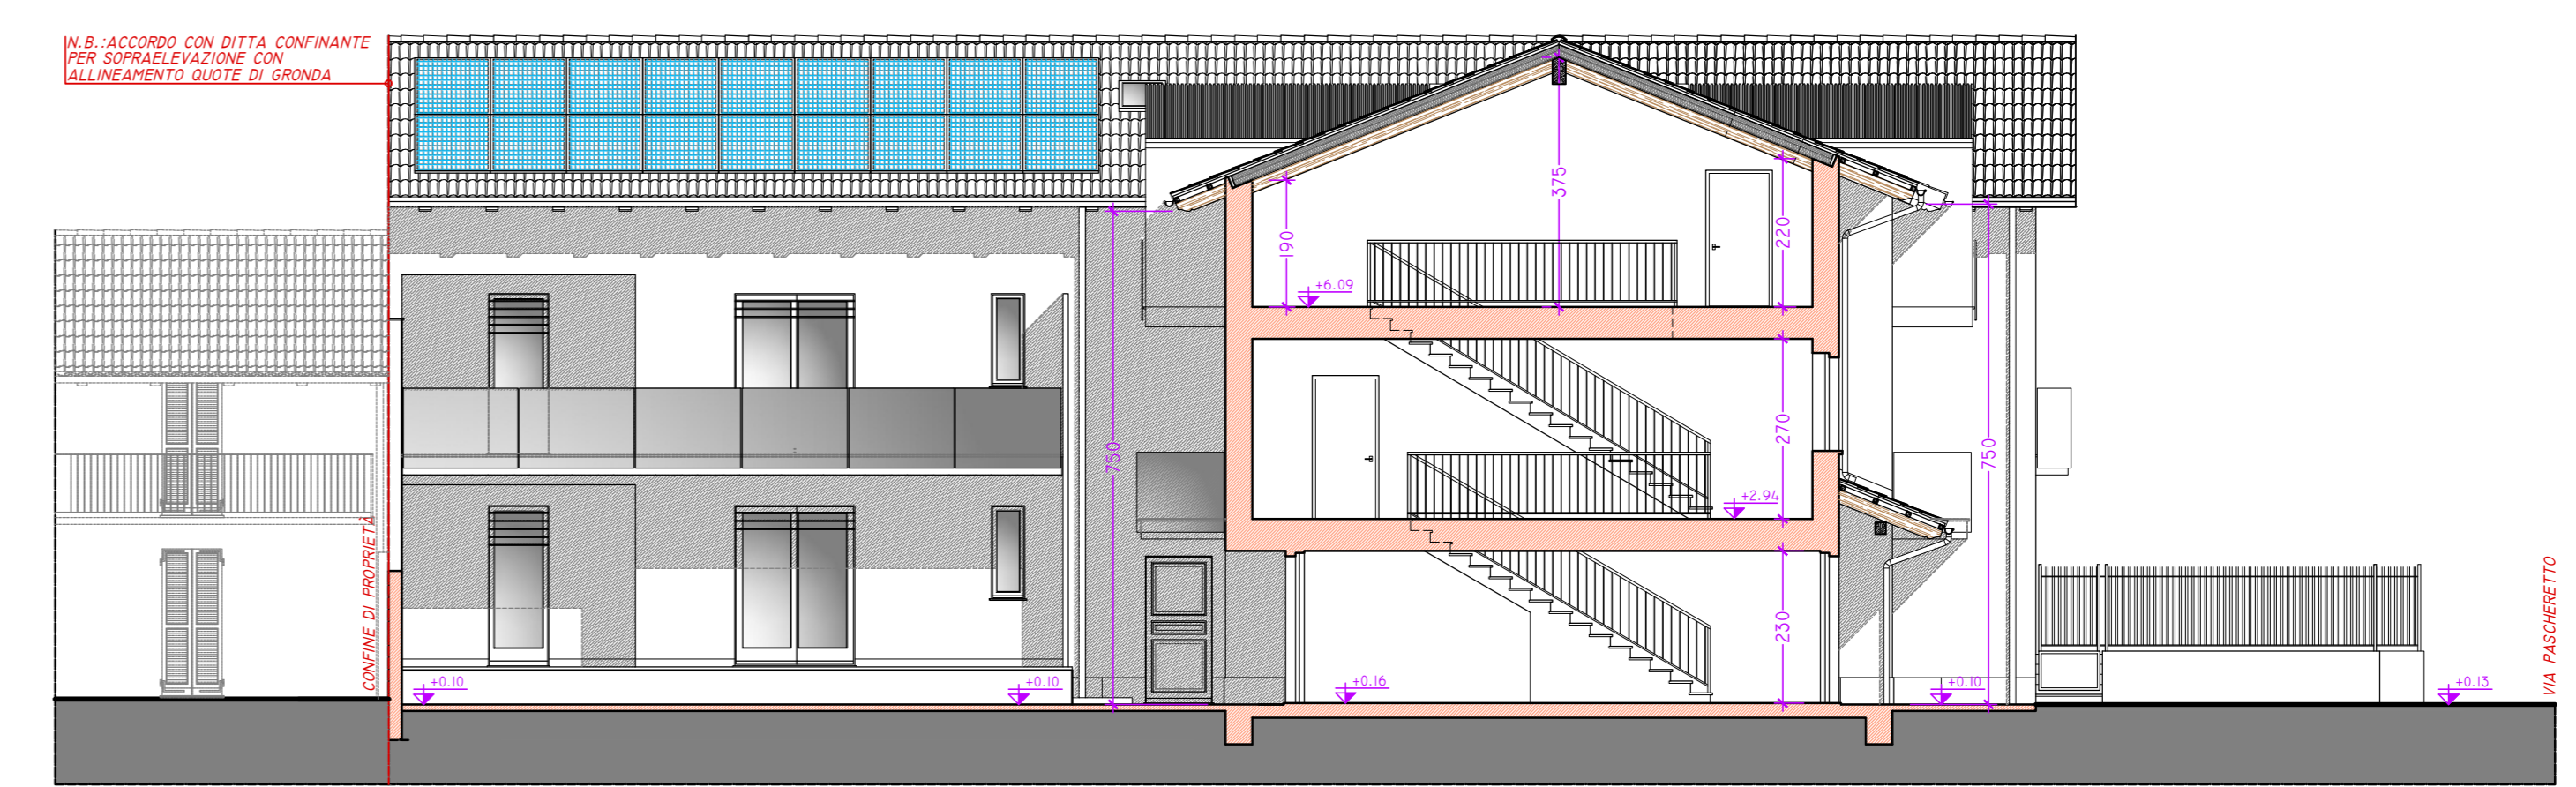

SEZIONE C-C'