


REGIONE PIEMONTE	PROVINCIA CUNEO	COMUNE MARENE	LOCALITA'
OGGETTO STRUMENTO URBANISTICO ESECUTIVO <i>(ai sensi dell'art. 43 della L.R. 56/77 e s.m.i)</i> COMPARTO - SUE 24/a			
TAVOLA 3a	TITOLO - RILIEVO STATO ATTUALE - SEZIONI		
SCALA 1:500	DATA OTTOBRE 2023	PROFESSIONISTI GAMBINO Arch. Raffaella C.F.: GMB RFL 63M57 E379J - P.Iva: 05561120014	
COMMITTENTE LGAENGINEERING S.R.L. C.F./P.Iva: 03349440044		 DAL MOLIN Pianif. Terr. i. Massimiliano C.F.: DLM MSM 76P25 D205E PEDERZANI Geom. Carlo - C.F.: PDR CRL 76M16 I470 N	

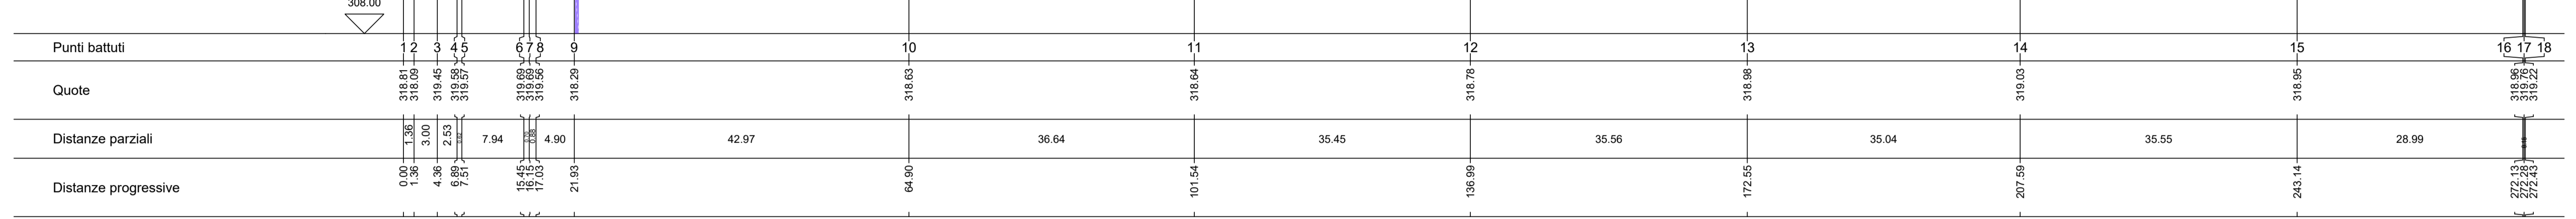


Sezione 1a

SCALA LUNGHEZZE 1 : 500
SCALA ALTEZZE 1 : 500




Sezione 1b

SCALA LUNGHEZZE 1 : 500
SCALA ALTEZZE 1 : 500

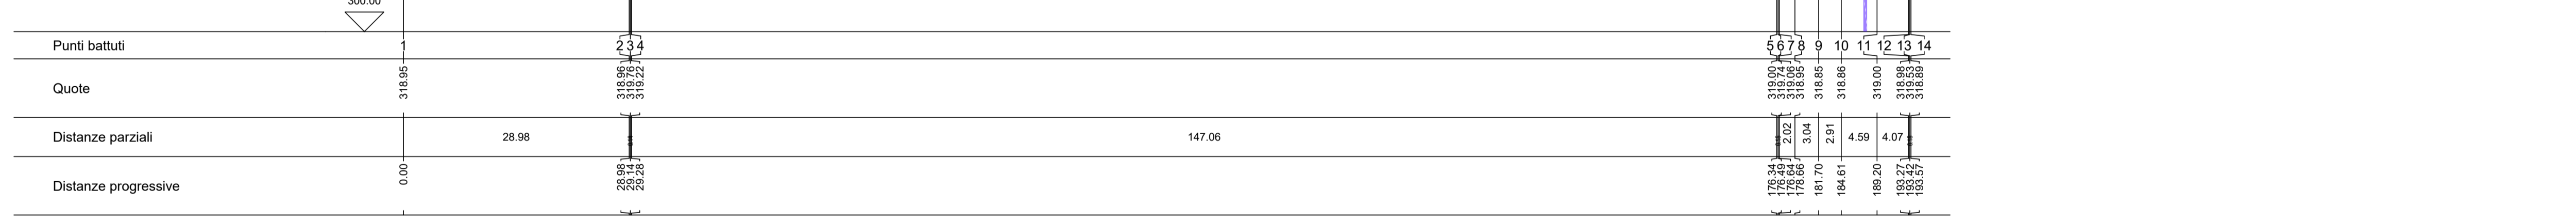

Sezione 2a

SCALA LUNGHEZZE 1 : 500
SCALA ALTEZZE 1 : 500

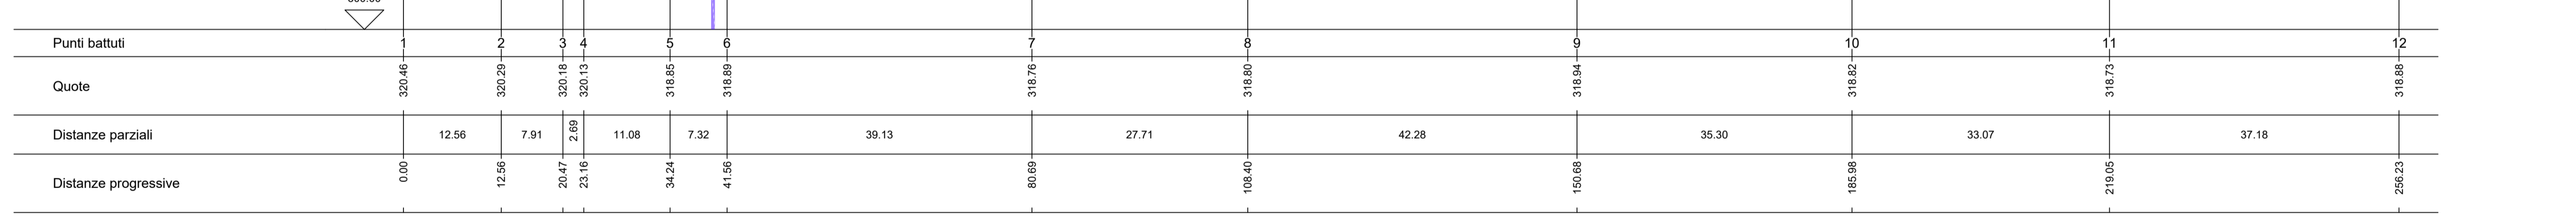

Sezione 2b

SCALA LUNGHEZZE 1 : 500
SCALA ALTEZZE 1 : 500

