



REGIONE PIEMONTE	PROVINCIA CUNEO	COMUNE MARENE	LOCALITA'
OGGETTO STRUMENTO URBANISTICO ESECUTIVO <i>(ai sensi dell'art. 43 della L.R. 56/77 e s.m.i.)</i> COMPARTO - SUE 24/a			
TAVOLA 6a	TITOLO - PROGETTO - SEZIONI		
SCALA 1:500 - 1:50	DATA APRILE 2024	PROFESSIONISTI GAMBINO arch. Raffaele C.F. 04679163047 - P. IVA 0501120014	
COMITENTE LGAENGINEERING S.R.L. C.F. P. IVA 0316440044		DAL MOLIN Piant. Terr. I. Massimiliano C.F. 04187870129 - P. IVA 03087030129 FEDERZAN Geom. Carlo - C.F. 03010470129	

Sezione 1a

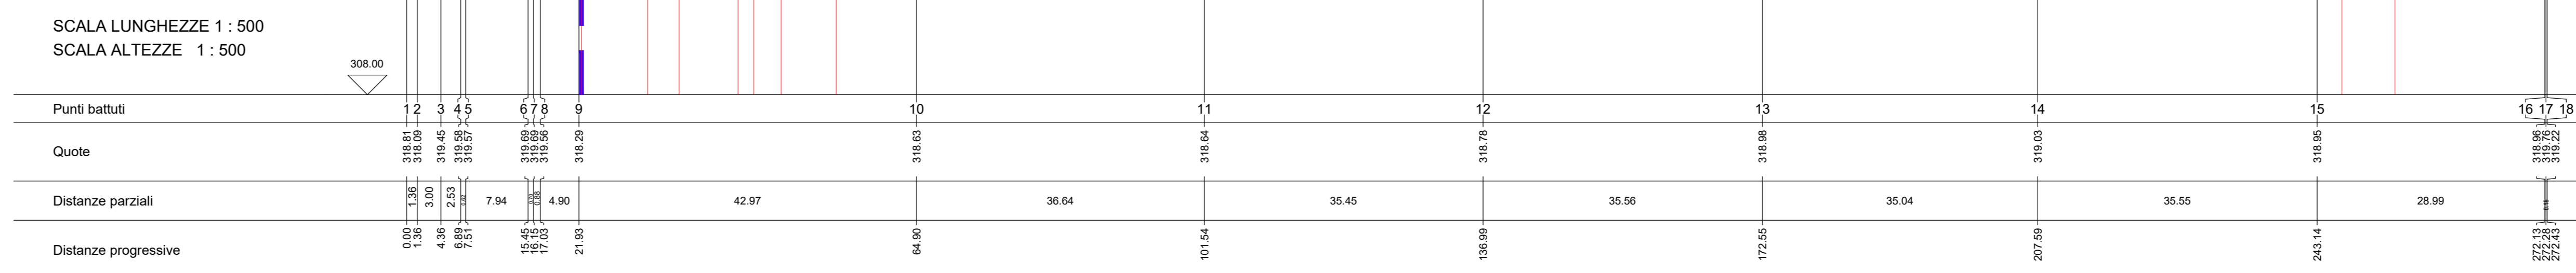


Sezione 1b

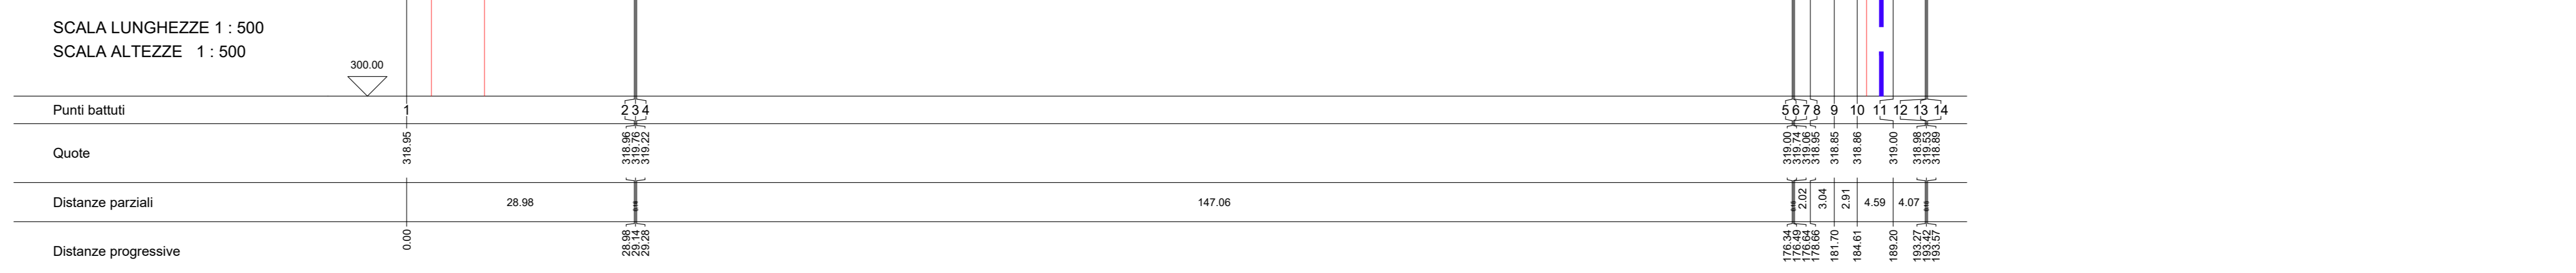


Sezione 2a



Sezione 2b

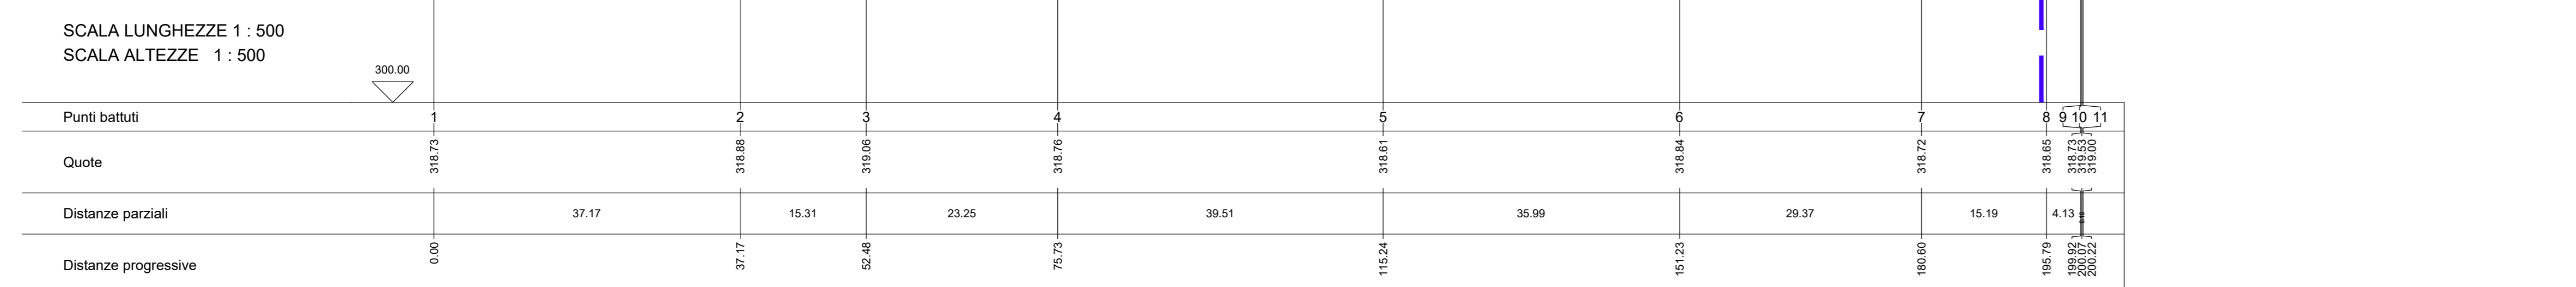

SEZIONE 1 - PARTICOLARE 1:50 (SZ 145)

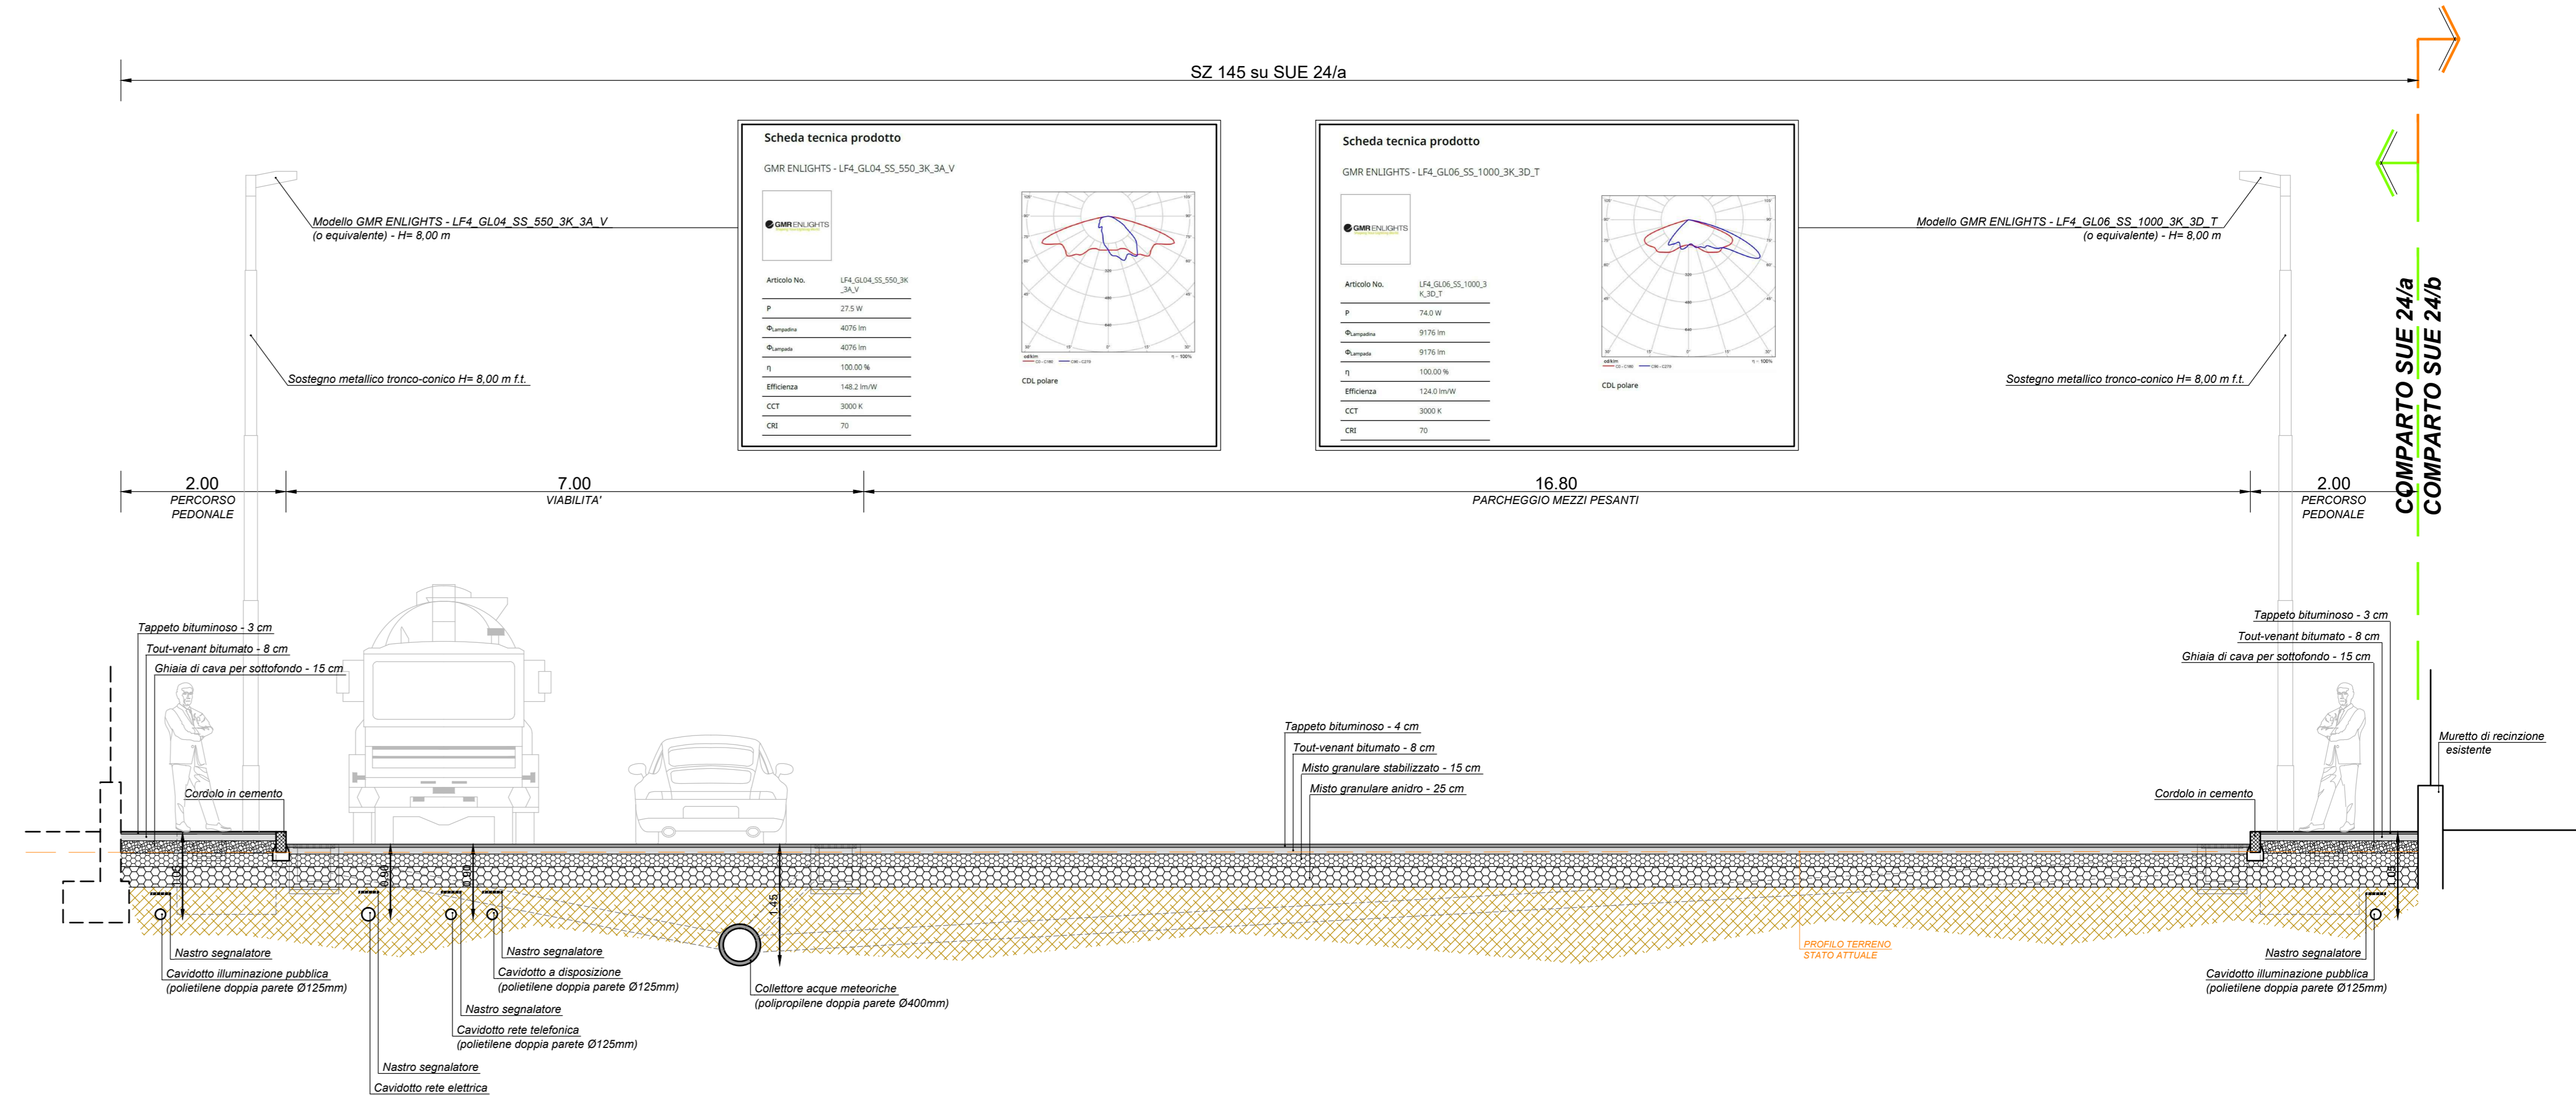

SEZIONE 1 - PARTICOLARE 1:50 (ovest)

