

Marene, 14 Maggio 2018

Spettabile AMMINISTRAZIONE DEL COMUNE
di MARENE

Oggetto: **Richiesta di modifica perimetro area di PRG.**

Il sottoscritto Alberto Geom. Fissore, iscritto all'albo professionale dei geometri della provincia di Cuneo al numero 2533, in qualità di tecnico incaricato dalla Parrocchia Natività di Maria Vergine in Marene e di progettista delle opere di ristrutturazione dell'Oratorio S. Giuseppe sito in Marene in Via Cravetta 2, già oggetto di richiesta di P. di C. in corso, con la presente richiede la modifica della destinazione di utilizzo di una porzione di area attualmente inserita all'interno del comparto SUE 30. L'esigenza nasce, dalla necessità prossima di realizzare un nuovo **edificio uso spogliatoio** per attività non agonistiche oratoriali, che sorgerà sui mappali del foglio 16 numeri 2077-2078-2079-2080 e 420/parte, come meglio identificato nelle allegate planimetrie catastali e di Prgc.

La presente viene trasmessa in evasione all'incarico affidatomi.

Certo di in benevolo e sollecito riscontro, porgo distinti saluti.

Alberto Fissore




Allegati: Planimetria catastale, planimetria PRG.

COMUNE DI MARENE

C.T. Foglio 16 - mappale n. 376 - 571 - 420 - 1014 - 1017 - 2078 - 2080

Scala 1: 500

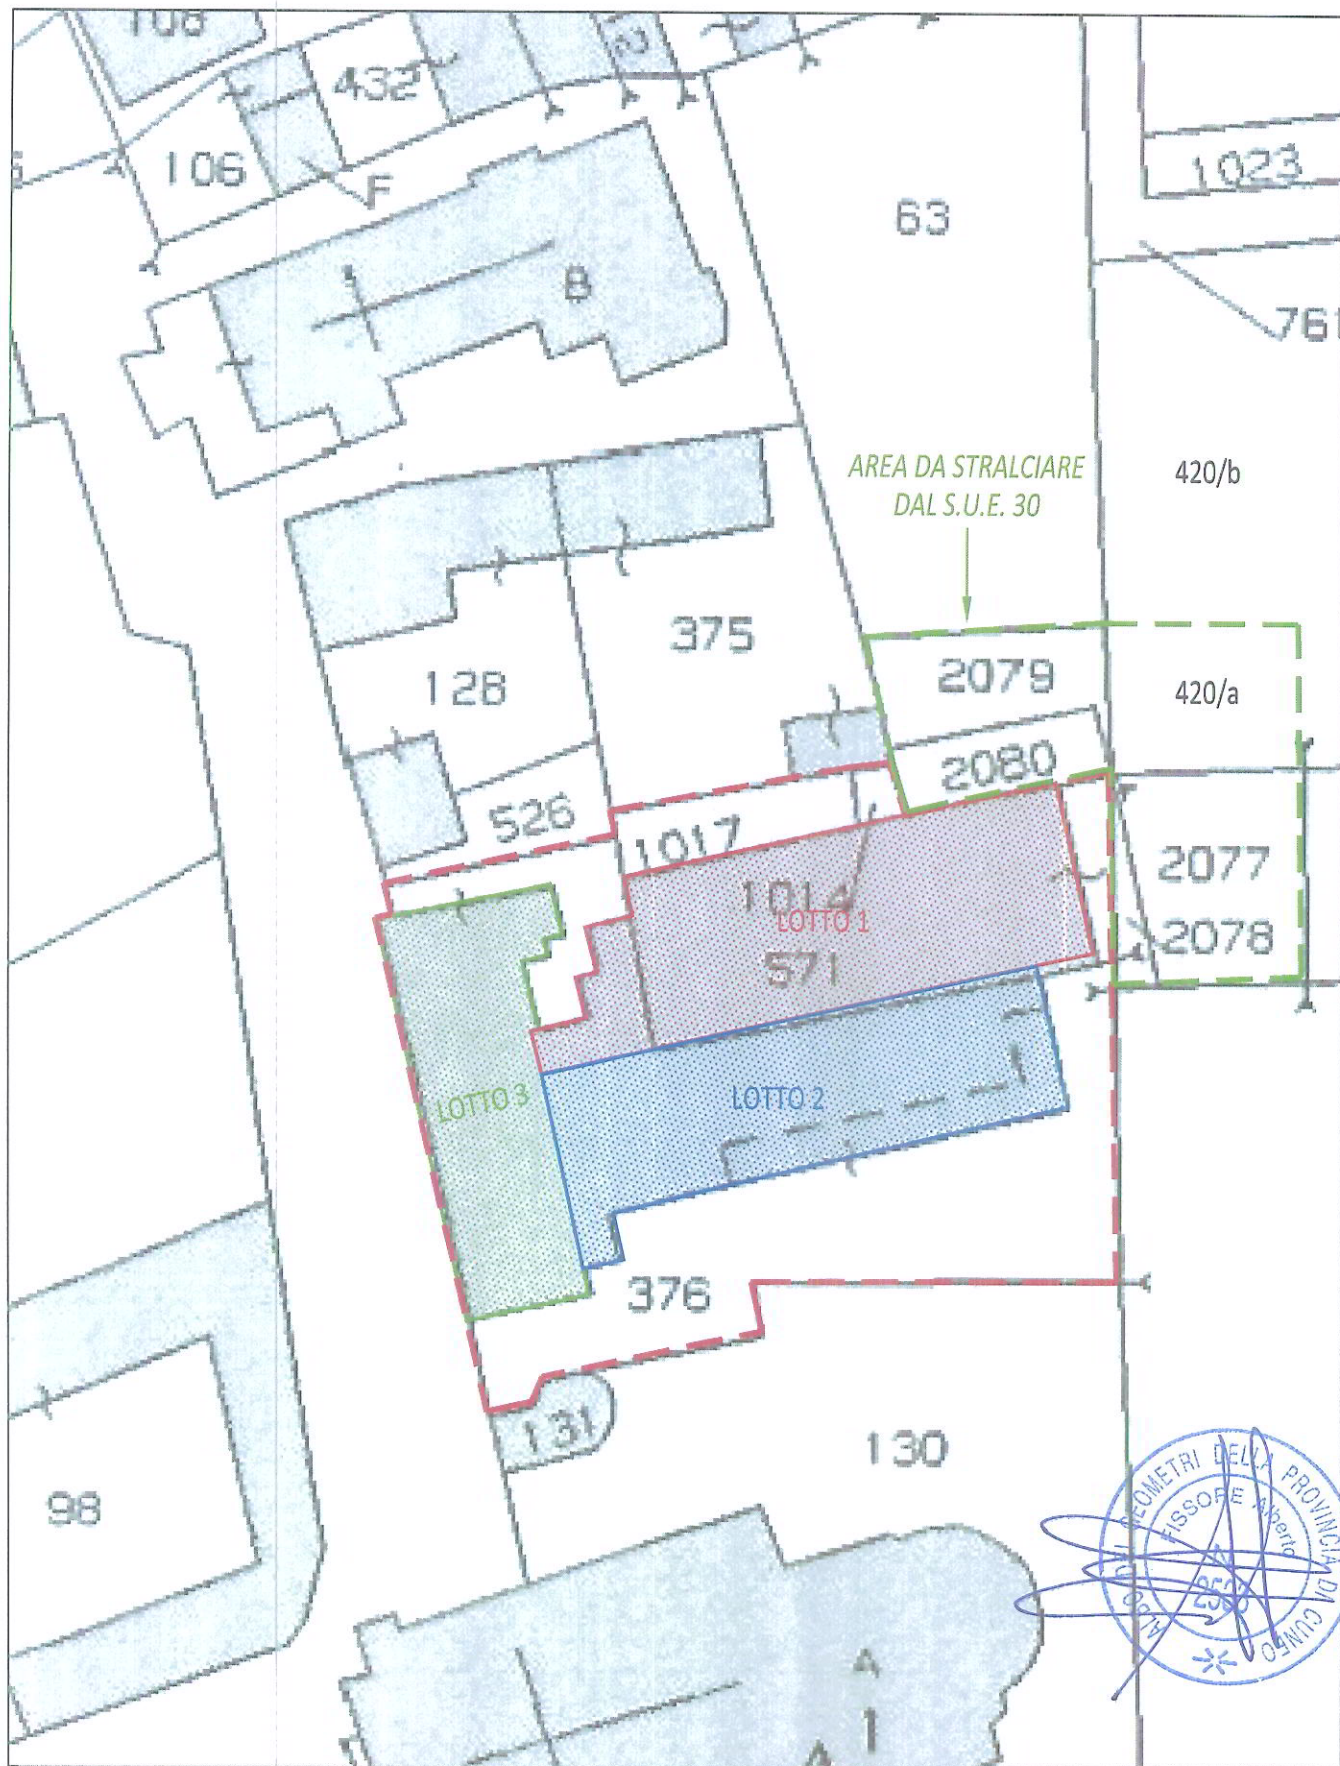

COMUNE DI MARENE

C.T. Foglio 16 - mappale n. 376 - 571 - 420 - 1014 - 1017 - 2078 - 2080

Estratto P.R.G.C. - Tavola 3h.3/d - Variante n. 32 - Scala 1: 1.000

