

COMUNE DI MARENE (CN)

ZONA DI P.R.G.C. "C2" - AREA SUE 8
"COMPARTO B"

VARIANTE AL PIANO ESECUTIVO CONVENZIONATO
DI LIBERA INIZIATIVA
APPROVATO CON DELIBERA C.C. n° 35 del 28/04/2003

foglio di mappa catastale XXI - part.lla nn° 725-724-395-396-397

OGGETTO DELLA TAVOLA:

- PLANIMETRIE COMPARTO (B)

PROPONENTI (EREDI SUPERTINO Domenico)

CAGLIERO Maria TERESA
C.F. CGL MTR 50L49D742Z

FIRMATO IN ORIGINALE

SUPERTINO CATERINA
C.F. SPR CRN 72S44I470X

FIRMATO IN ORIGINALE

SUPERTINO MARIA TERESA
C.F. SPR MTR 75D70I470K

FIRMATO IN ORIGINALE

PROGETTAZIONE

STUDIO ASSOCIATO IN. AR. di Ruffino & C.
INGEGNERIA ED ARCHITETTURA
Via Moncenisio 11 - 10048 VINOVO (TO)
Tel. 011 / 965.25.07 fax 011 / 993.06.79
e-mail: info@studioinar.eu



DATA

- GIUGNO 2013

Rif:


SUPERTINO -
VARIANTE PEC MAGGIO 2013

SCALA

- 1 / 250

TAVOLA


N 2

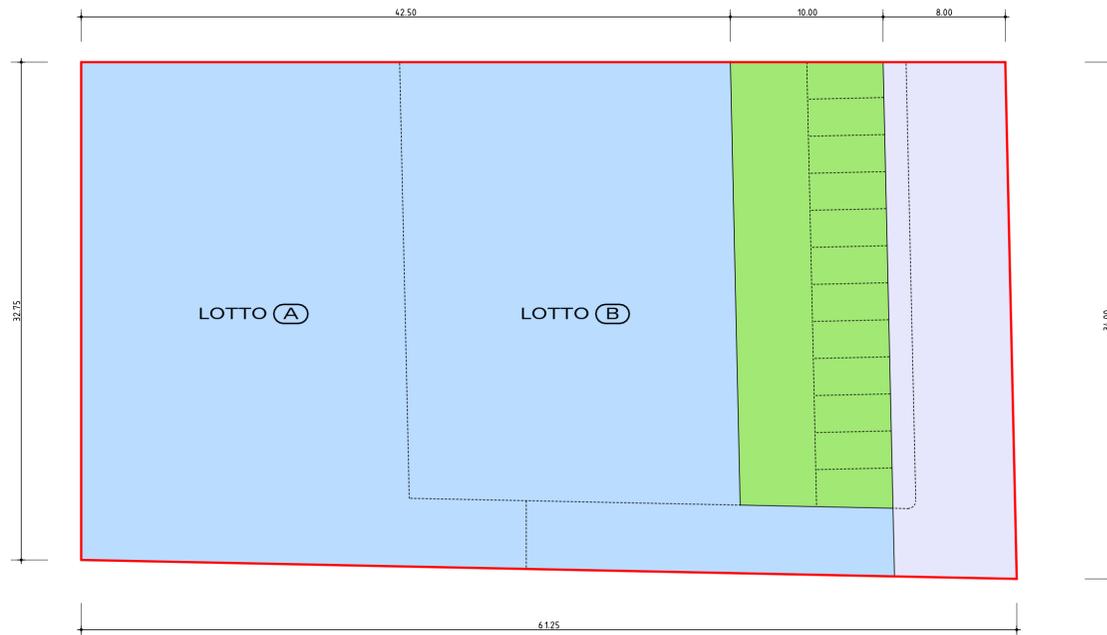

PLANIMETRIA CON DESTINAZIONE D'USO DELLE AREE scala 1/250
desunta da PEC approvato con D.C.C. n. 35 del 28/04/2003

LEGENDA

- PERIMETRAZIONE DI PEC, COMPARTO (B)
- AREA FONDIARIA
- AREA IN DISMISSIONE (verde e parcheggio pubblici): **mq 292.00**
- VIABILITA' (marciapiede e sede carrabile)

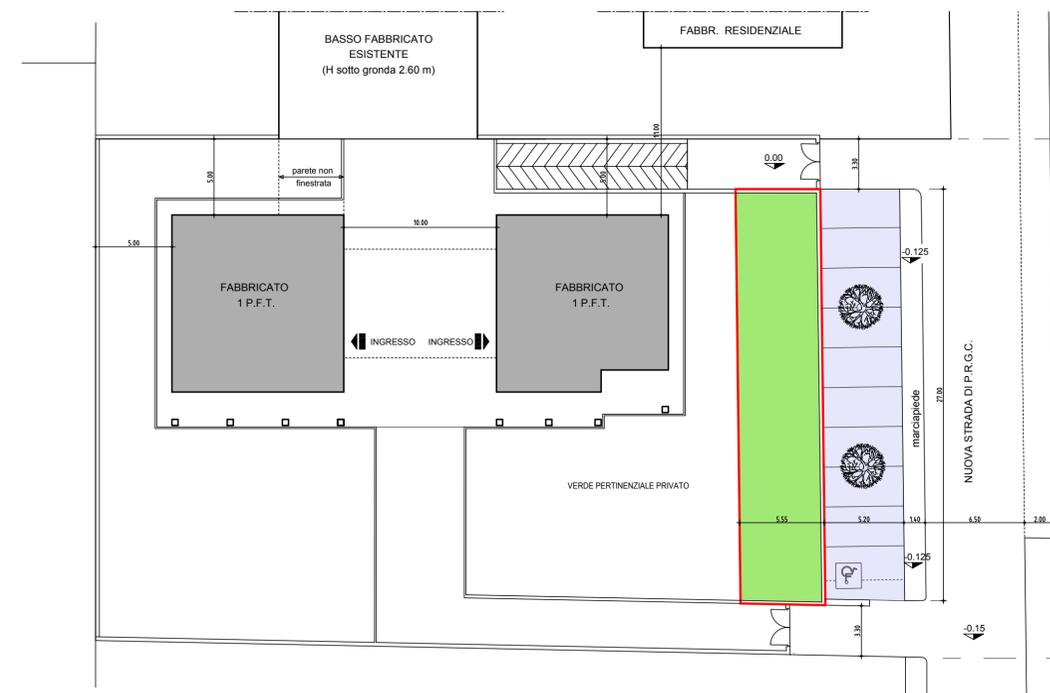

PLANIMETRIA scala 1/250
DESUNTA DA P.C. n. 35/2008 del 01.08.2008

LEGENDA

- AREA DA MONETIZZARE mq 152.00
- AREA A SERVIZI (parcheggio pubblico) mq 140.00
- TOTALE: mq 292.00**