

COMUNE DI MARENE
PROVINCIA DI CUNEO

RDA
 ROBERTO DOGLIANI
 - ARCHITETTO -

OGGETTO:
 PIANO DI RECUPERO DI INIZIATIVA PRIVATA
 (ai sensi degli artt. 27 e 30, della Legge 05.08.1978, n. 457)
 INERENTE IL COMPARTO PR 5 DEL VIGENTE P.R.G.C.

UBICAZIONE:
 MARENE, via PASCHERETTO, n. 26
 FG. 16 - Mapp. 2018 - Sub. 2 - 4 - 5 - 6 - 7

RICHIEDENTE:
FERRERO GIUSEPPE
 Residente in MARENE (CN)
 Via TRIESTE, n. 13
 C.fisc. **FRR GPP 47A13 E393G**

FERRERO MANUELA
 Residente in CHERASCO (CN)
 Via ROMA, n. 9A
 C.fisc. **FRR MNL 75C62 I4700**

AMBROGIO ORNELLA
 Residente in MARENE (CN)
 Via TRIESTE, n. 13
 C.fisc. **MBR RLL 49D53 I512T**

FERRERO MARCO
 Residente in MARENE (CN)
 Via TRIESTE, n. 11bis
 C.fisc. **FRR MRC 78A25 I470W**

TAVOLA
13


STATO ATTUALE
 - INDIVIDUAZIONE CAPOSALDO FISSO -

SCALA: 1:200
DATA: Gennaio 2024

IL PROGETTISTA:
 Arch. Roberto DOGLIANI

Architetto
 Roberto DOGLIANI
 Ordine degli Architetti P.P. e C.
 della Provincia di Cuneo
 n. 916
 Via Vittorio Emanuele II, 55
 12062 CHERASCO (CN)
 Codice Fiscale
 DGL RRT 69824 8111C
 Partita IVA
 02330120048
 T 0172-880334
 C 338.5309609
 E r.dogliani@libero.it
 P.I.C.
 roberto.dogliani@archworkspac.it

Disegno di proprietà dello Studio Roberto DOGLIANI e protetto a termini di Legge.

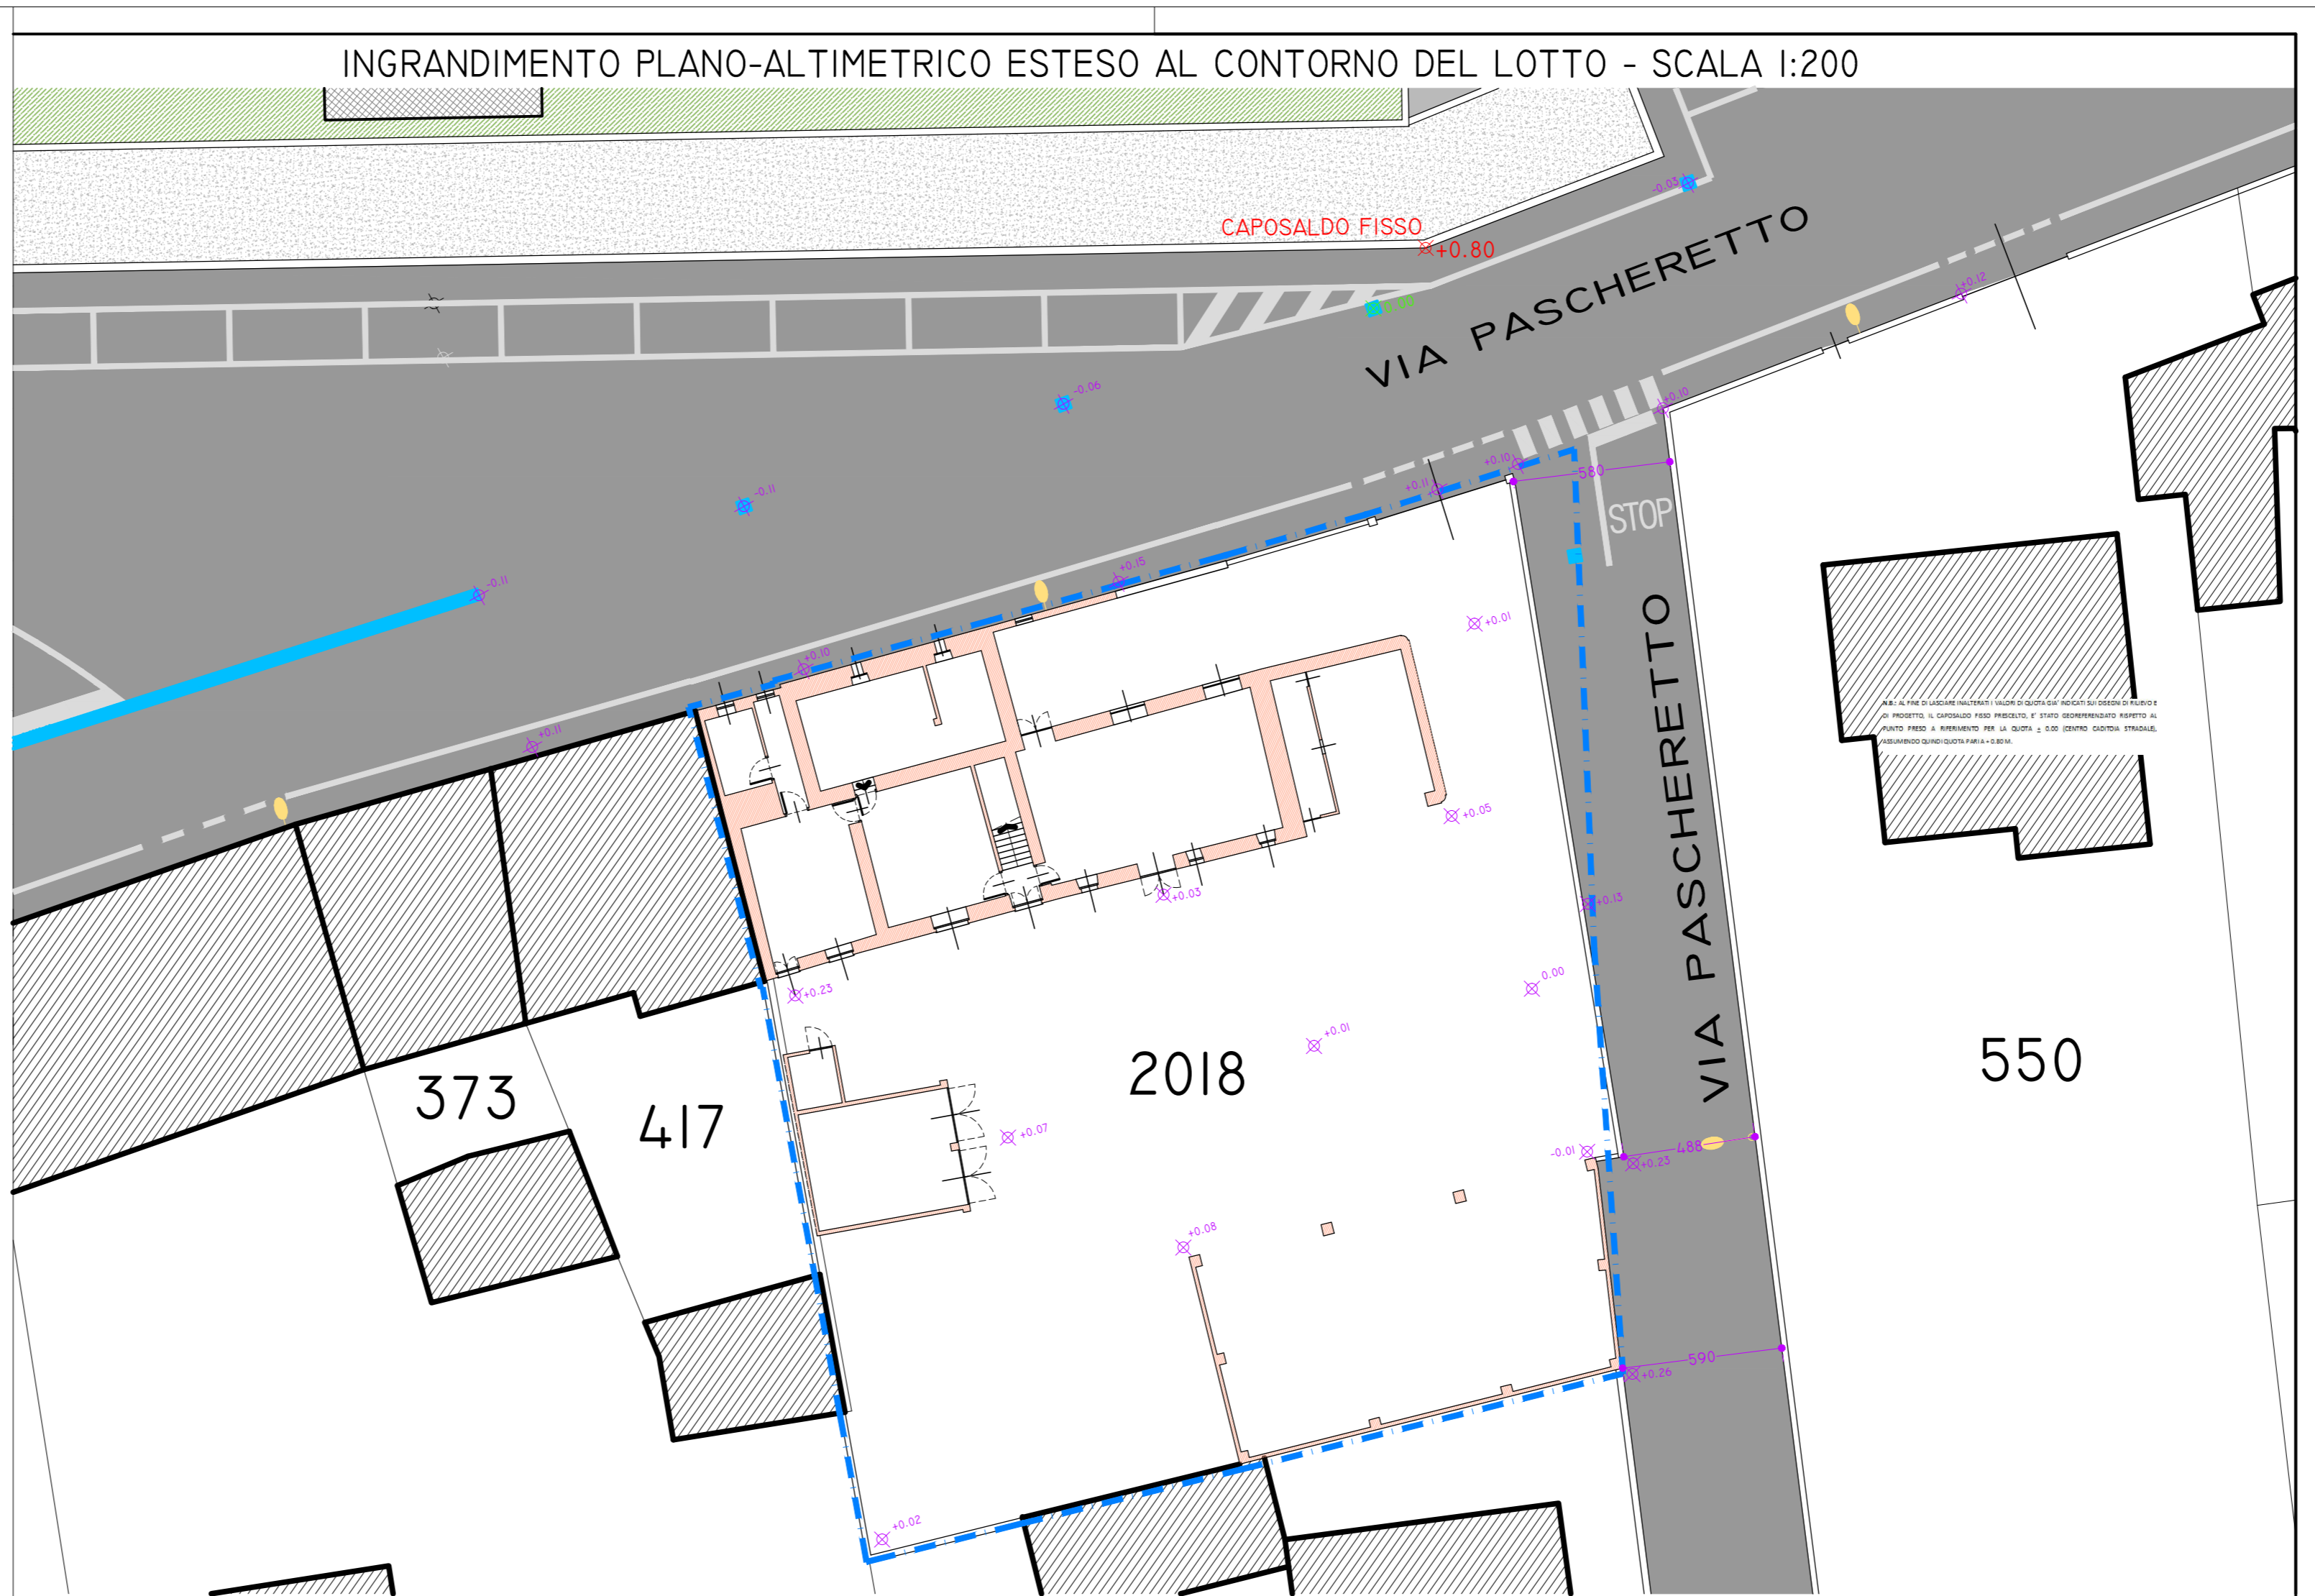

N.B.: AL FINE DI LASCIARE INALTERATI I VALORI DI QUOTA GIÀ INDICATI SUI DISEGNI DI RILIEVO E DI PROGETTO, IL CAPOSALDO FISSO PRESCELTO, È STATO GEOREFERENZIATO RISPETTO AL PUNTO PRESO A RIFERIMENTO PER LA QUOTA ± 0.00 (CENTRO CADUTOIA STRADALE), ASSUMENDO QUINDI QUOTA PARI A + 0.80 M.

INQUADRAMENTO GENERALE



DETTAGLIO

