


LEGENDA:

- Perimetro area territoriale SUE 24
- Perimetro comparto SUE 24/a
- Perimetro comparto SUE 24/b
- Fascia di rispetto stradale
- Fabbricati
- Recinzioni
- Accessi carrai e pedonali
- Illuminazione pubblica
- Fognatura nera
- Fognatura bianca
- Acquedotto
- Cordoli in cemento
- Area destinata a servizio pubblico - SZ 145
- Area destinata a servizio pubblico - SZ 152 (Rappresentazione indicativa)
- Essenze arboree autoctone in progetto
- Essenze arbustive autoctone in progetto (DPR 16/12/1992, n. 495)
- Illuminazione pubblica in progetto
- Fabbricati indicativi in progetto
- Pista ciclabile in progetto

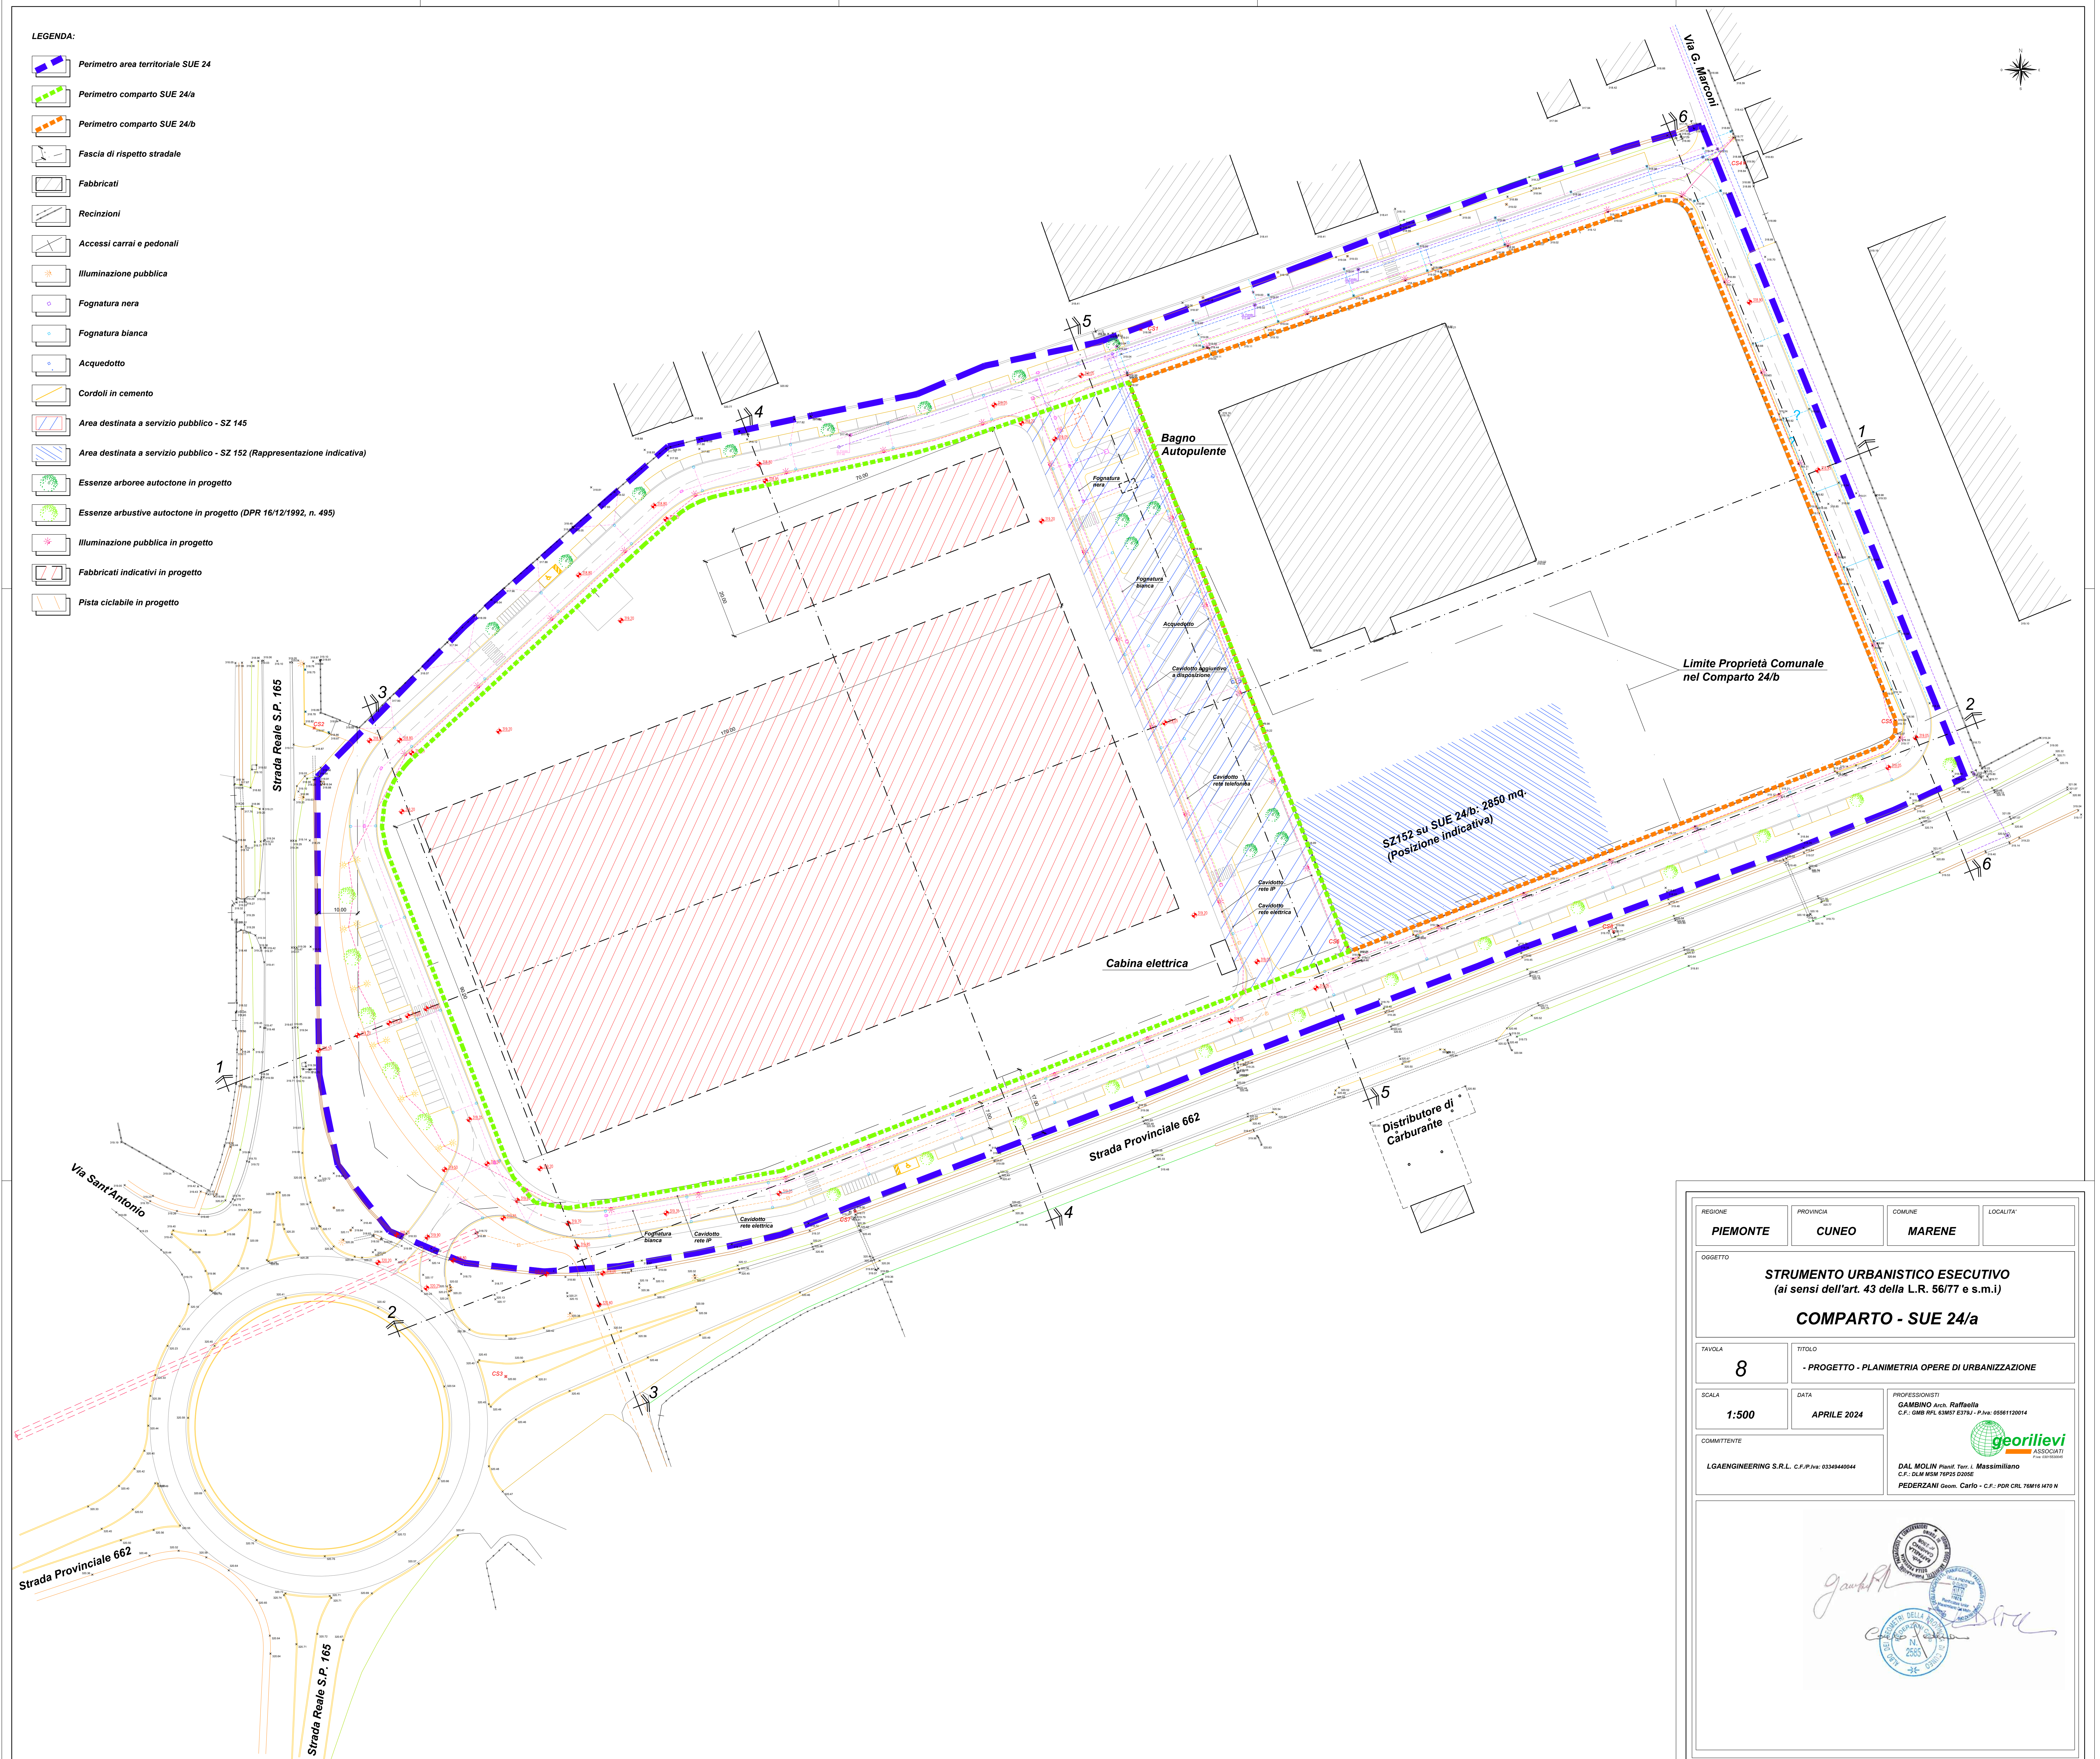

REGIONE PIEMONTE	PROVINCIA CUNEO	COMUNE MARENE	LOCALITA'
STRUMENTO URBANISTICO ESECUTIVO (ai sensi dell'art. 43 della L.R. 56/77 e s.m.i.) COMPARTO - SUE 24/a			
TAVOLA 8	TITOLO - PROGETTO - PLANIMETRIA OPERE DI URBANIZZAZIONE		
SCALA 1:500	DATA APRILE 2024	PROFESSIONISTI GAMBINO Arch. Raffaella C.F. GMB RFL 03057 E37A1 - P.Iva. 0556120014	
COMMITTENTE LGAENGINEERING S.R.L. C.F./P.Iva. 03349440044		 DAL MOLIN Pinaud Tur. I. Massimiliano C.F. DAL MOLIN 70755 03056 FEDERZANI Geom. Carlo - C.F. PDR CIRL 74816 1470 W	